

国道193号平面図 S=1:500

高松市塩江町安原下第1号西桶

起点
高松市塩江町安原下第1号字西桶777番4地先

終点
高松市塩江町安原下第1号字西桶779番1地先


区域変更 L=72m

区域変更後
最小幅員 10.3m

区域変更後
最大幅員 11.4m

区域変更前
最小幅員 7.9m

区域変更前
最大幅員 10.4m

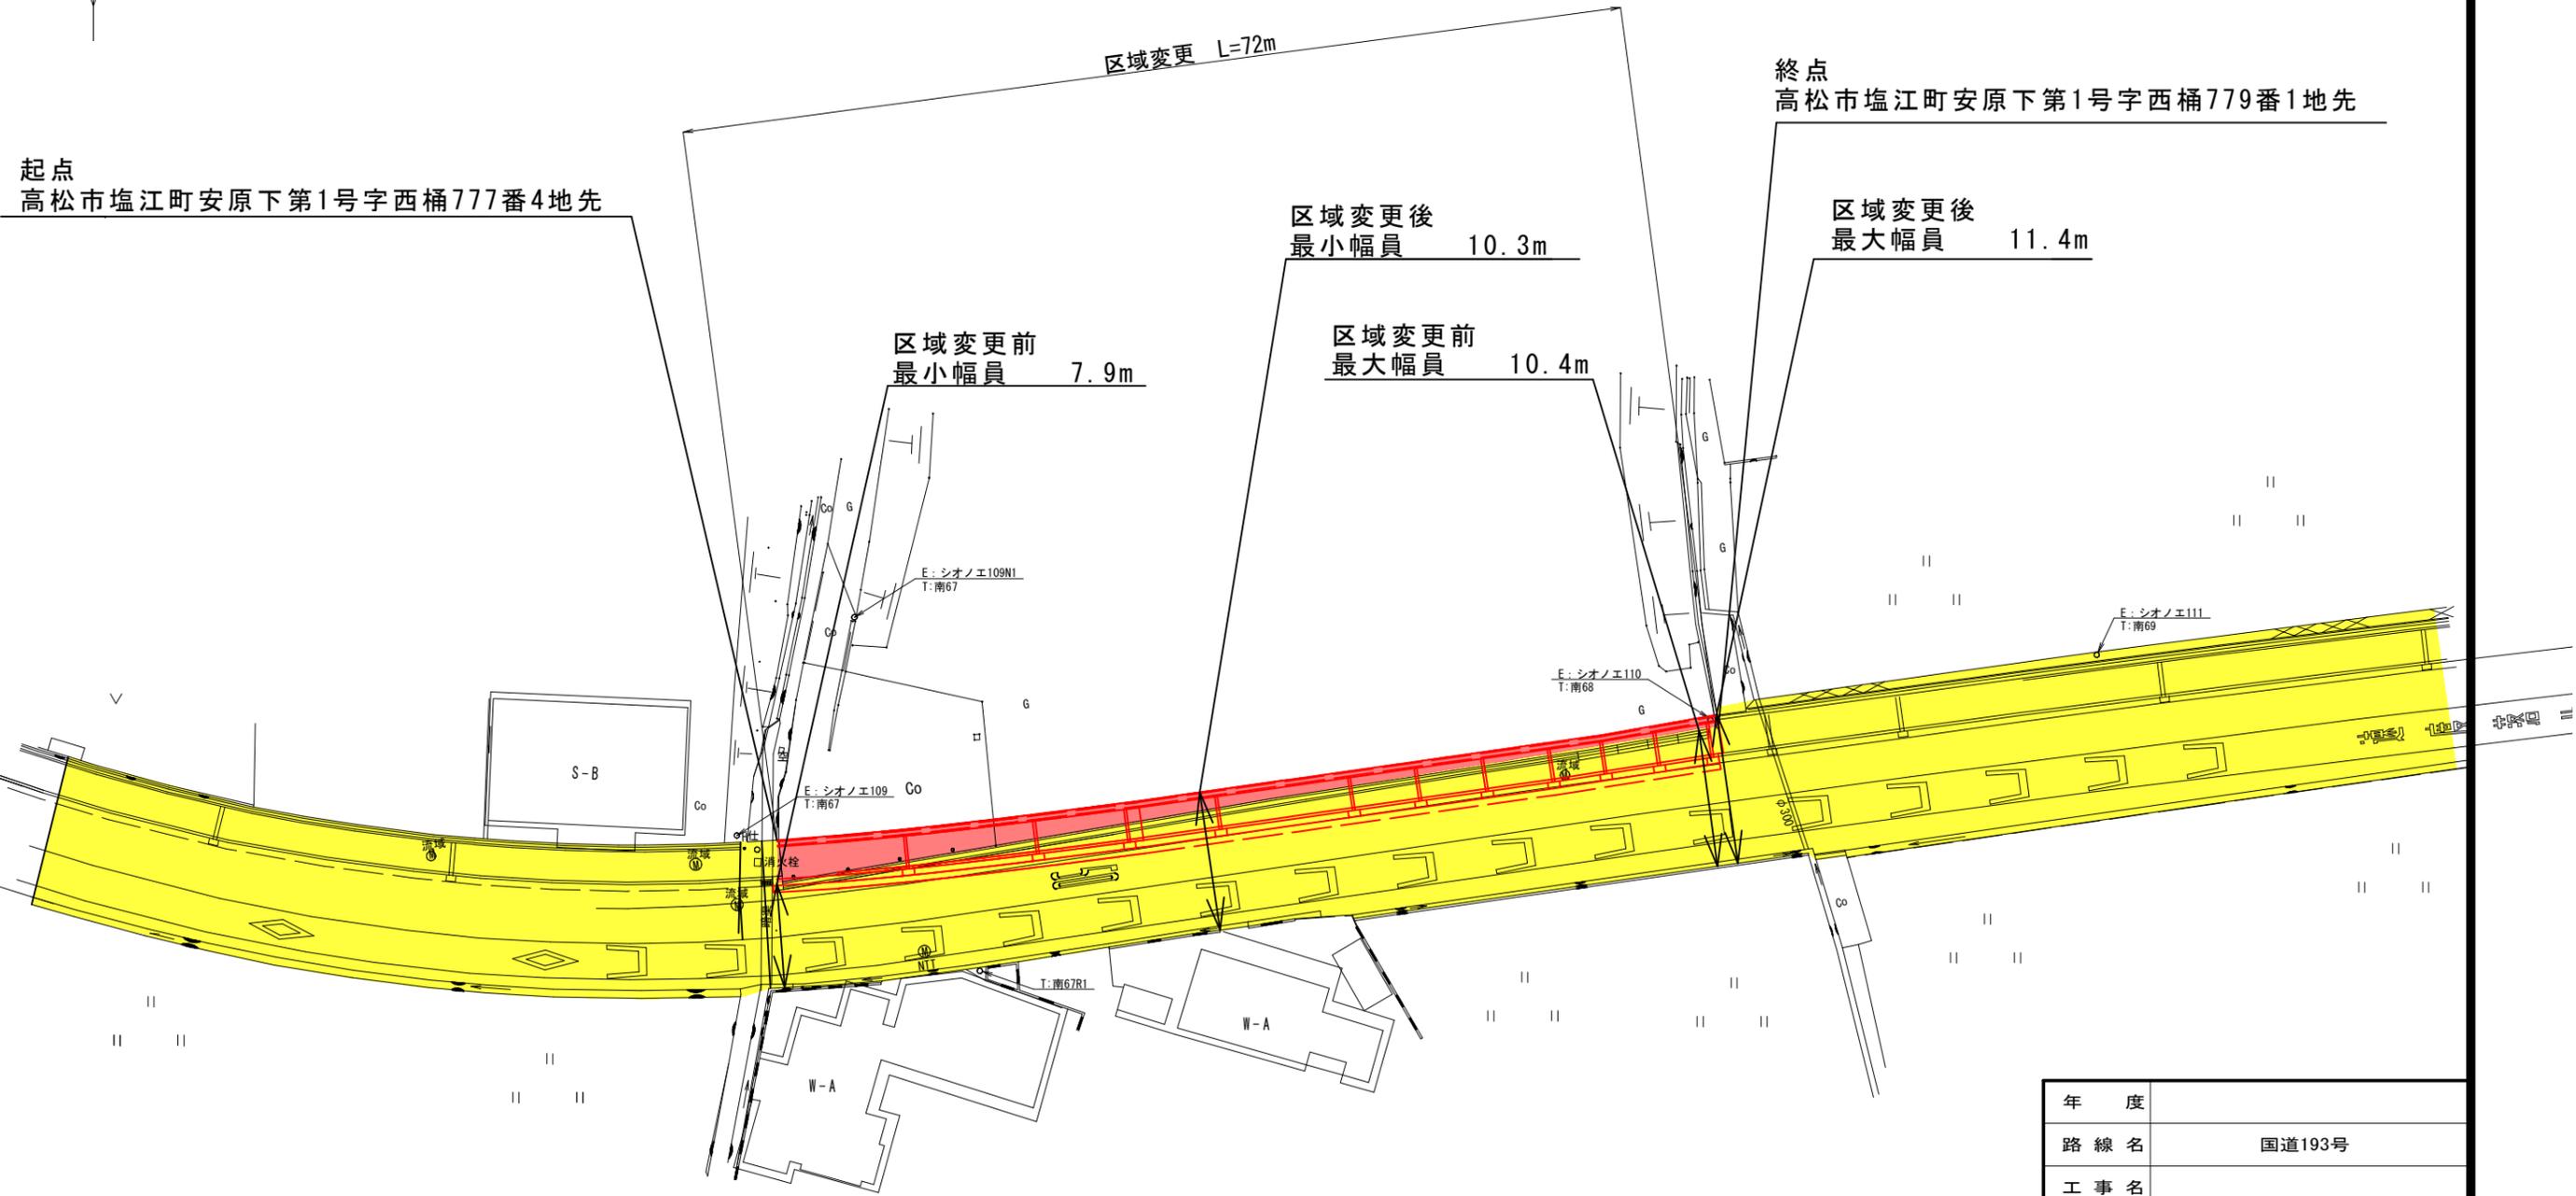

	赤色：新たに道路の区域となる部分
	黄色：既に道路の区域となっている部分

年 度			
路 線 名	国道193号		
工 事 名			
位 置	高松市塩江町安原下第1号		
図 面 名	平面図		
縮 尺	S=1:500	図面番号	
作成年月日			
会 社 名			
事業者名	香川県高松土木事務所		