

(C)
自：三豊市財田町財田上
字栗の尾7578番2地先


(C) 区域変更・供用開始 L=152m

(C)
至：三豊市財田町財田上
字栗の尾7578番8地先

(D)
自：三豊市財田町財田上
字栗の尾7578番12地先

(D) 区域変更・供用開始 L=71m

(D)
至：三豊市財田町財田上
字栗の尾7578番24地先

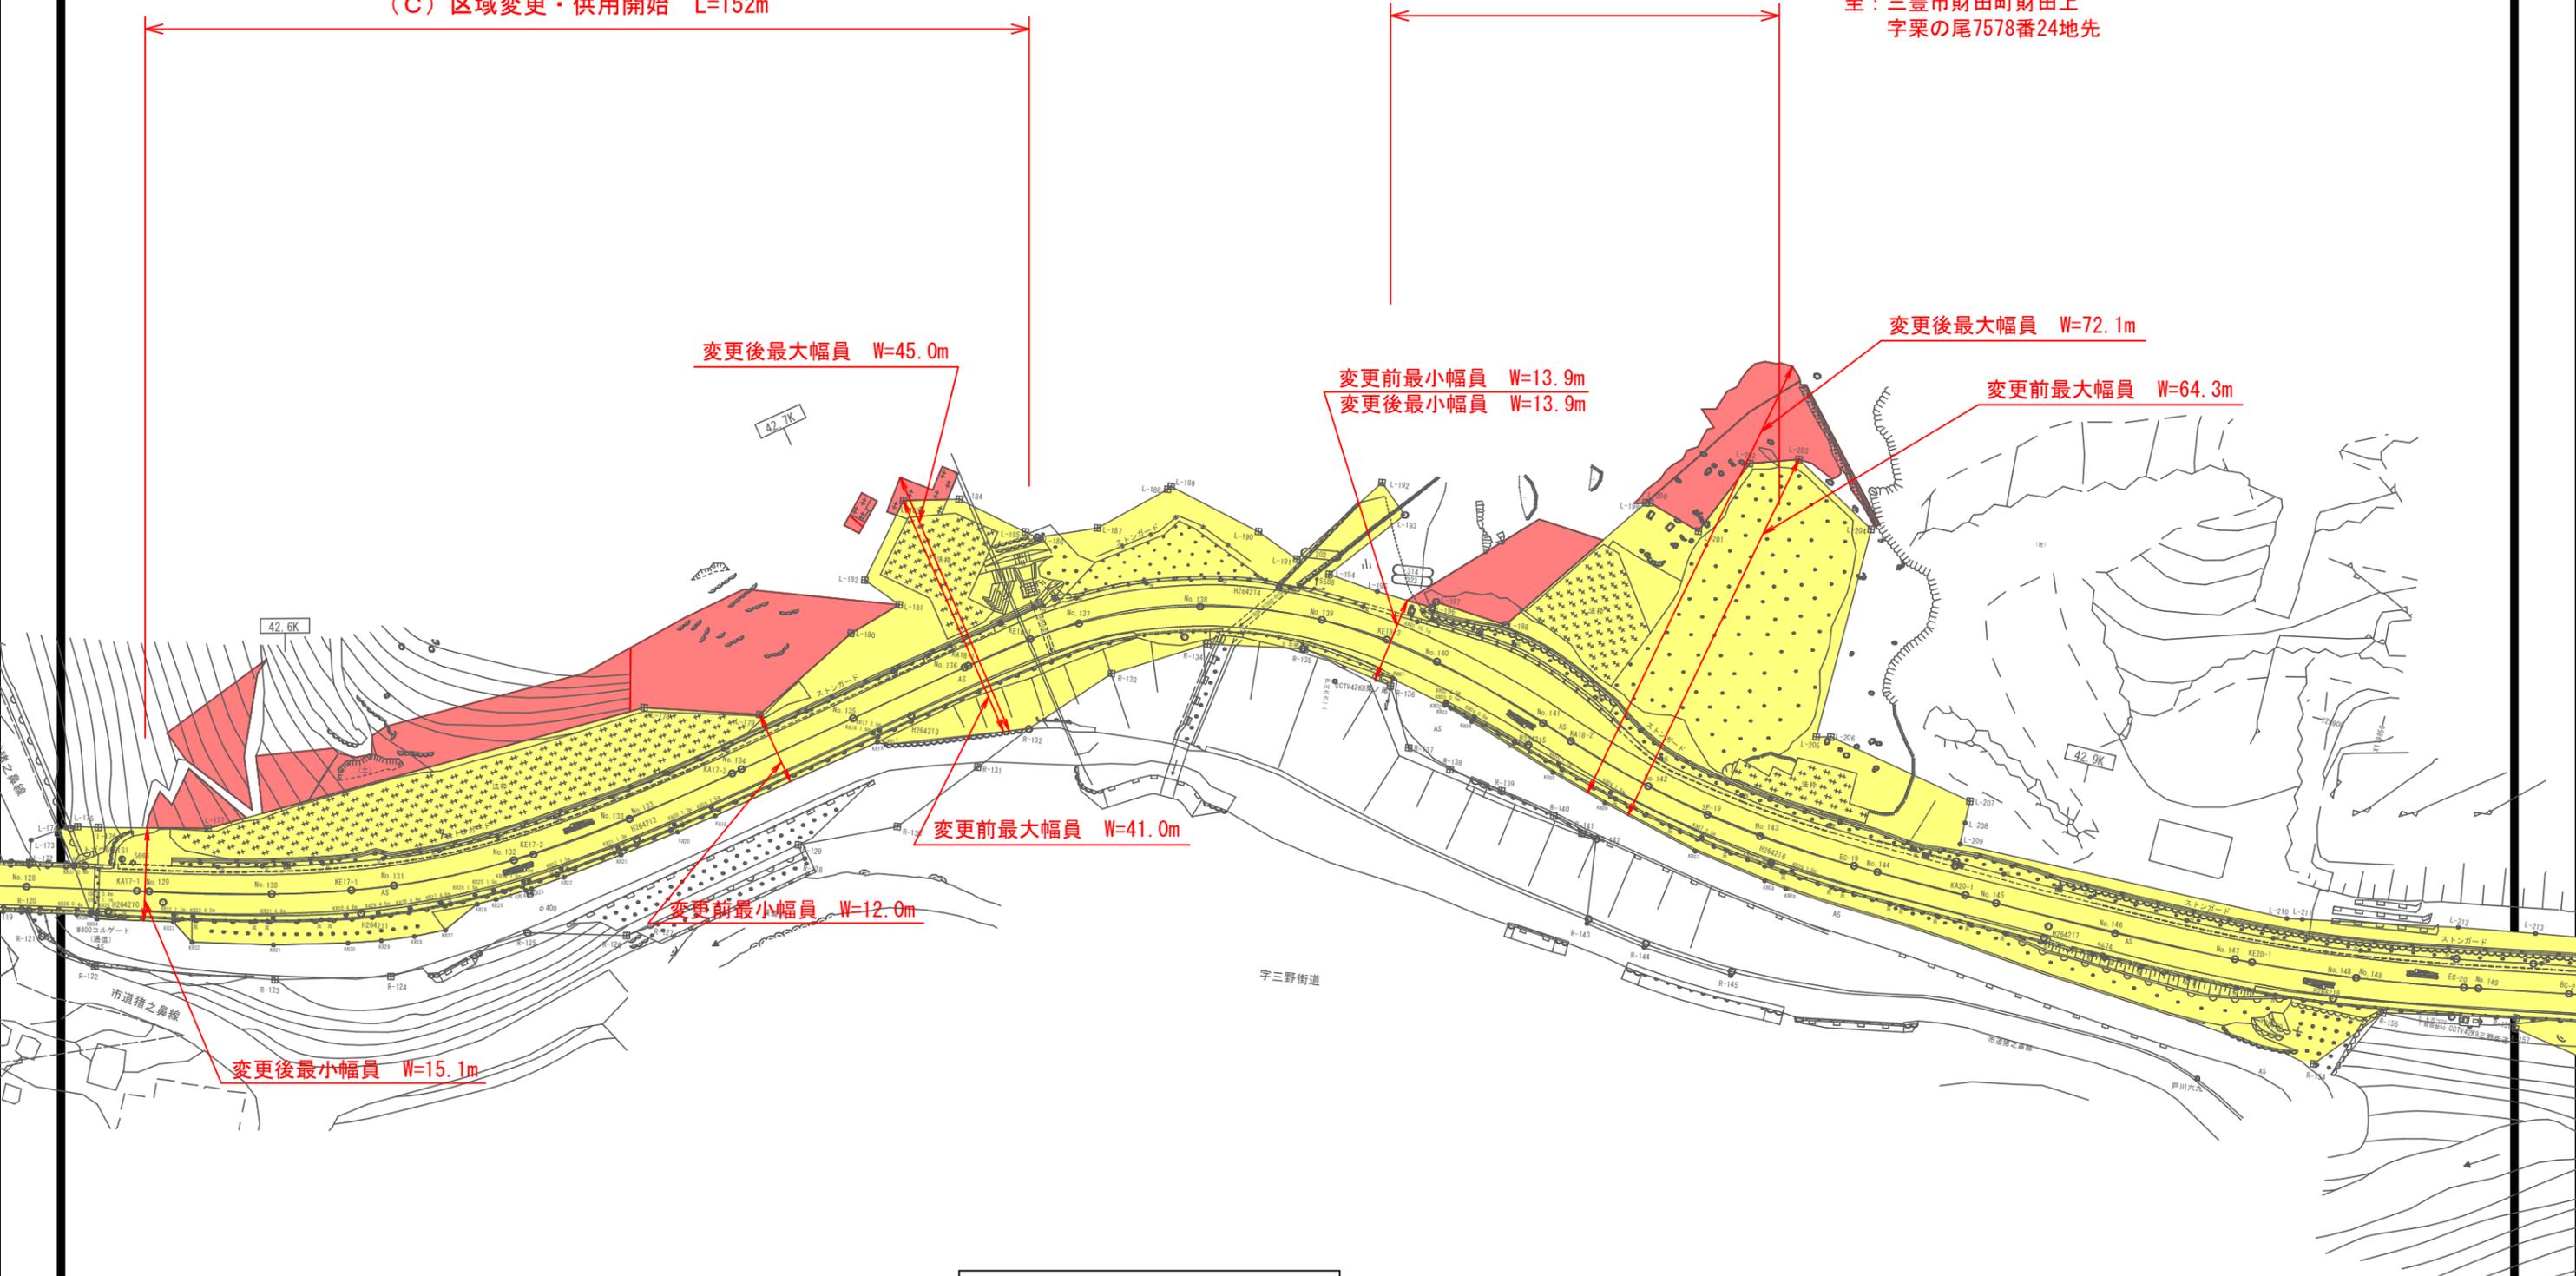

凡例

供用開始区間



既供用済区間



年 度	令和2年度	区域変更・供用開始
路 線 名	県道観音寺池田線	
位 置	三豊市財田町財田上	
図 面 名	平面図 (C、D)	
縮 尺	s=1/1,000	
事業者名	香川県西讃土木事務所	