


# 位置図

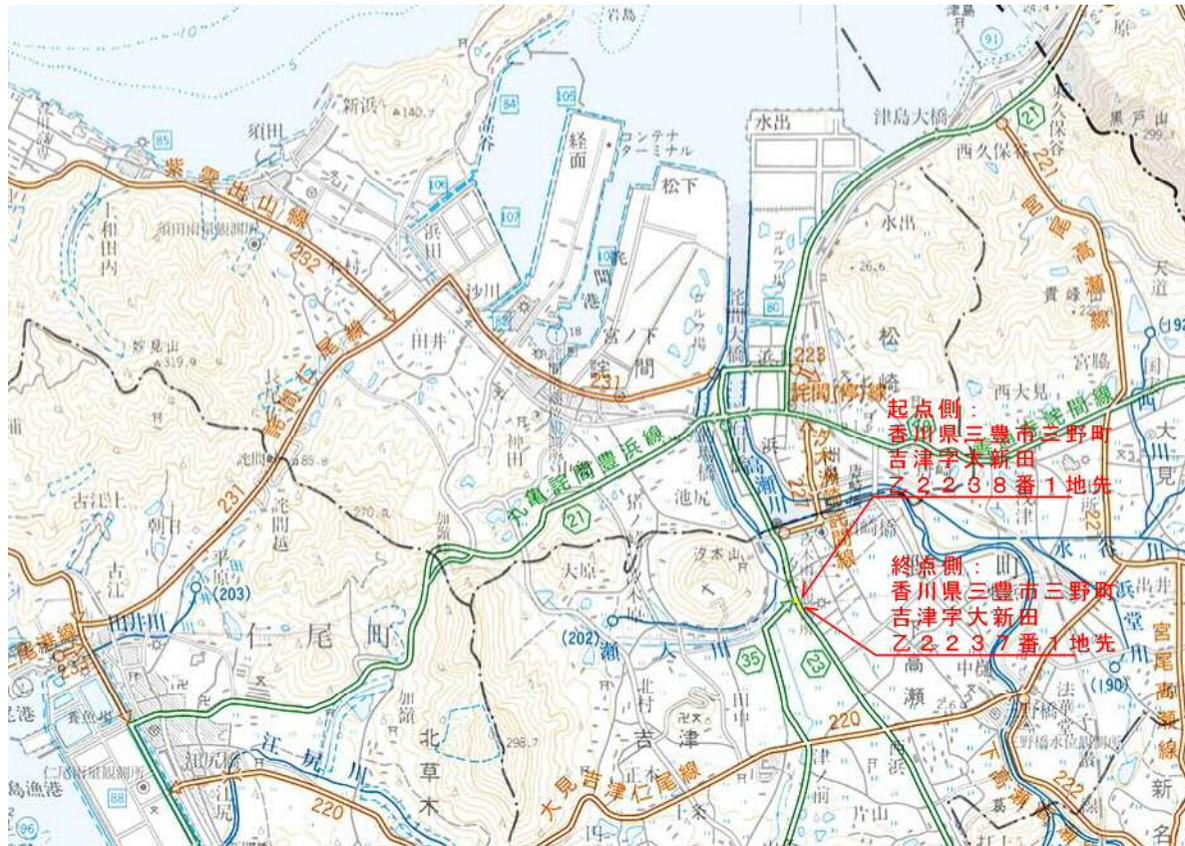

- 既に道路の区域となっている部分
- 不用とする部分



令和 3 年度	道路区域変更
路線名	県道詫間琴平線(下高瀬工区)
工事名	
位置	三豊市三野町吉津他
図面名	位置図
縮尺	1:50,000
図面番号	
調査年月	令和 年 月 日
設計者	香川県西讃土木事務所

「この地図は、国土地理院長の承認を得て、同院発行の5万分の1地形図を複製したものである。  
(承認番号：平29四様、第25号)」