


# 位置図 S=1:50,000

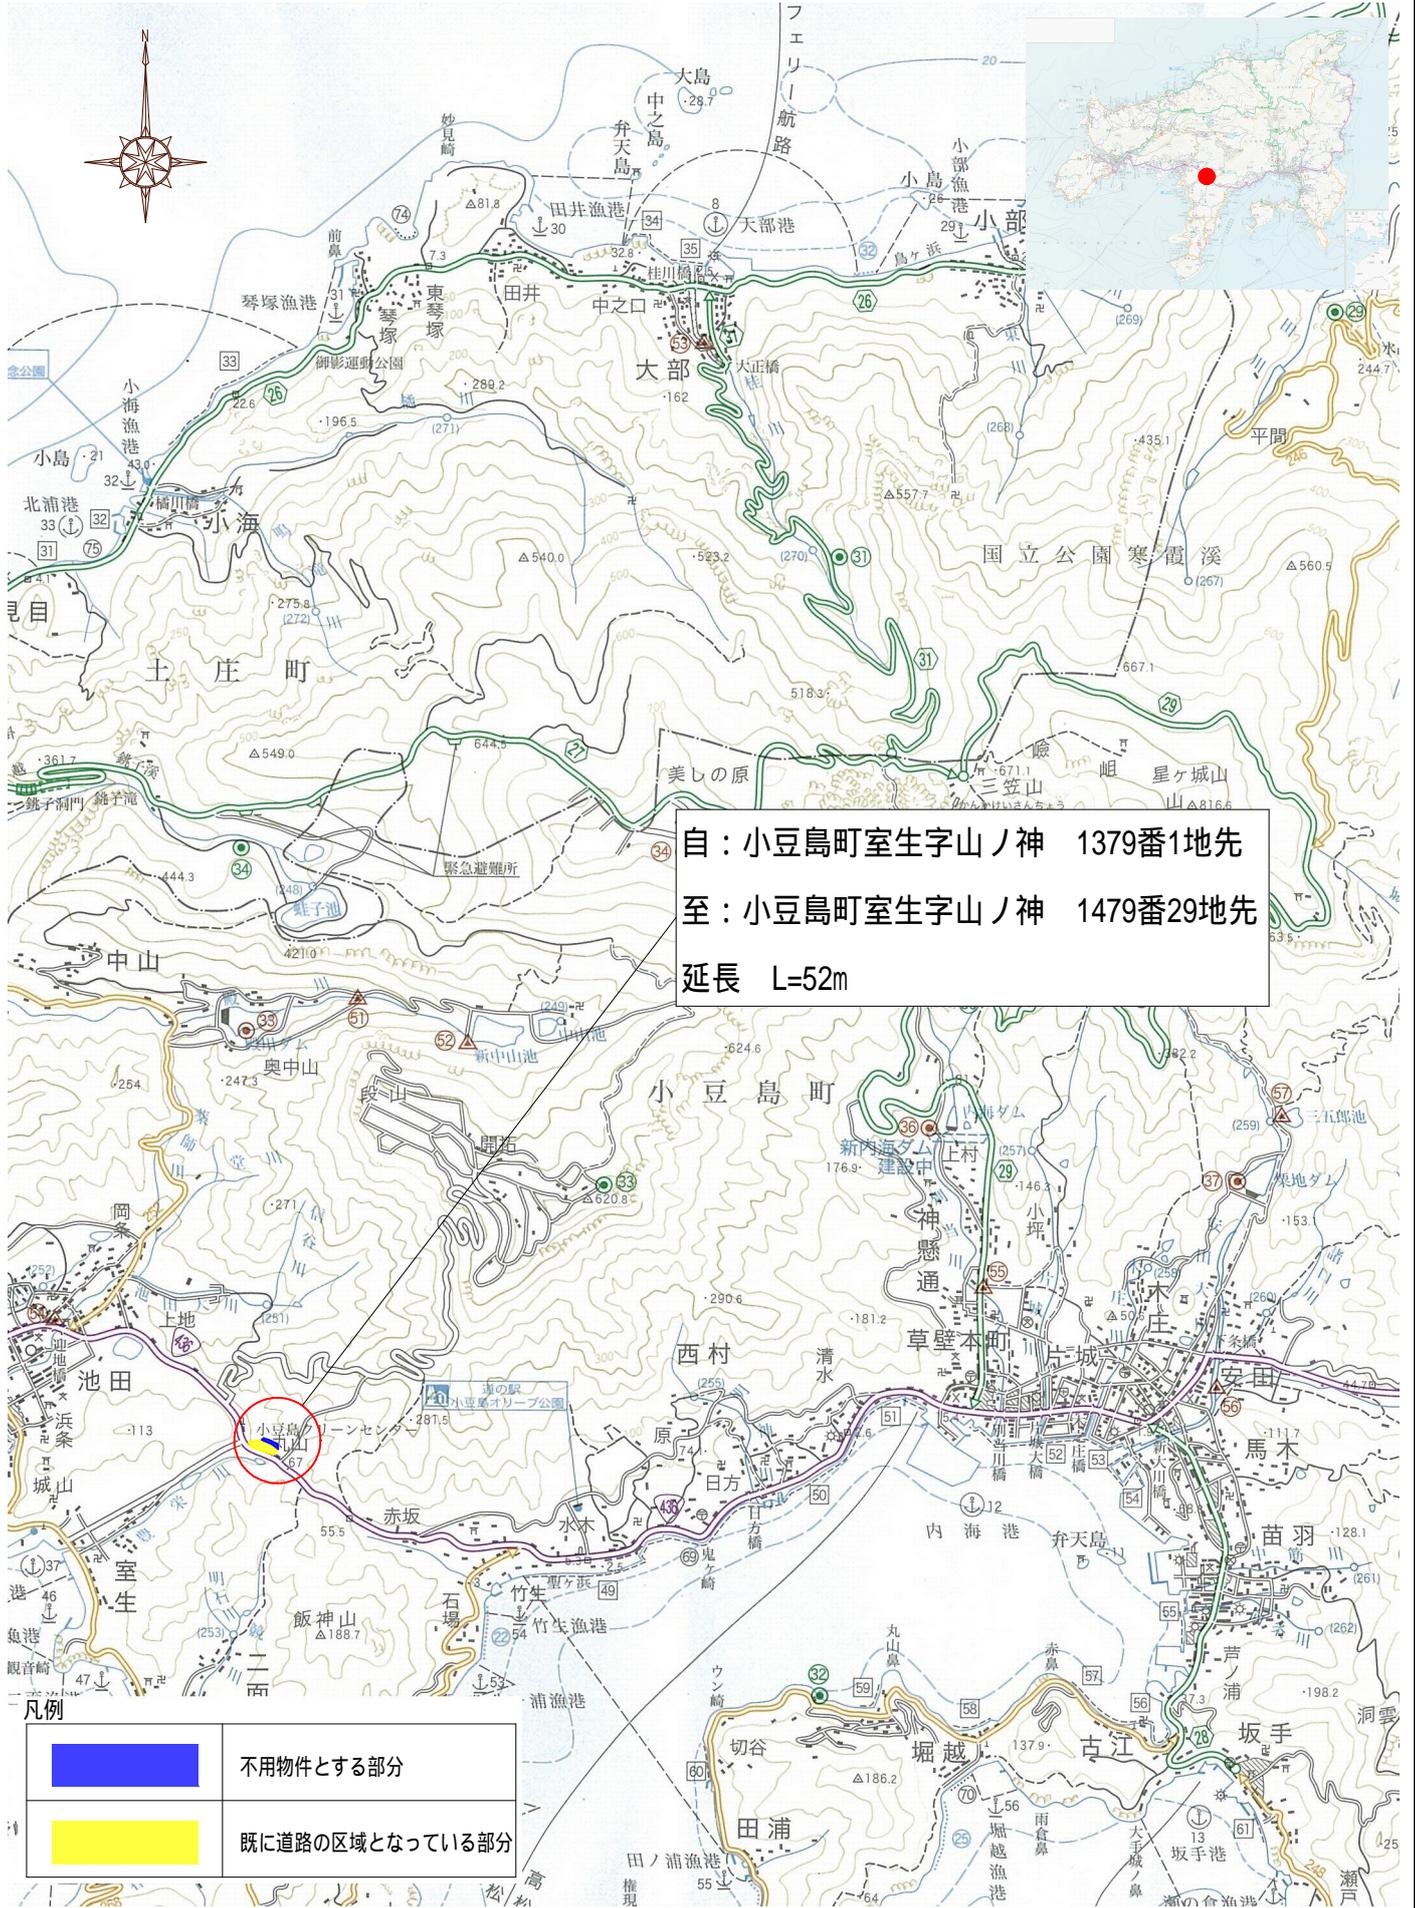

自: 小豆島町室生字山ノ神 1379番1地先  
 至: 小豆島町室生字山ノ神 1479番29地先  
 延長 L=52m

	不用物件とする部分
	既に道路の区域となっている部分