


# 位 置 図

瀬ノ戸瀬戸

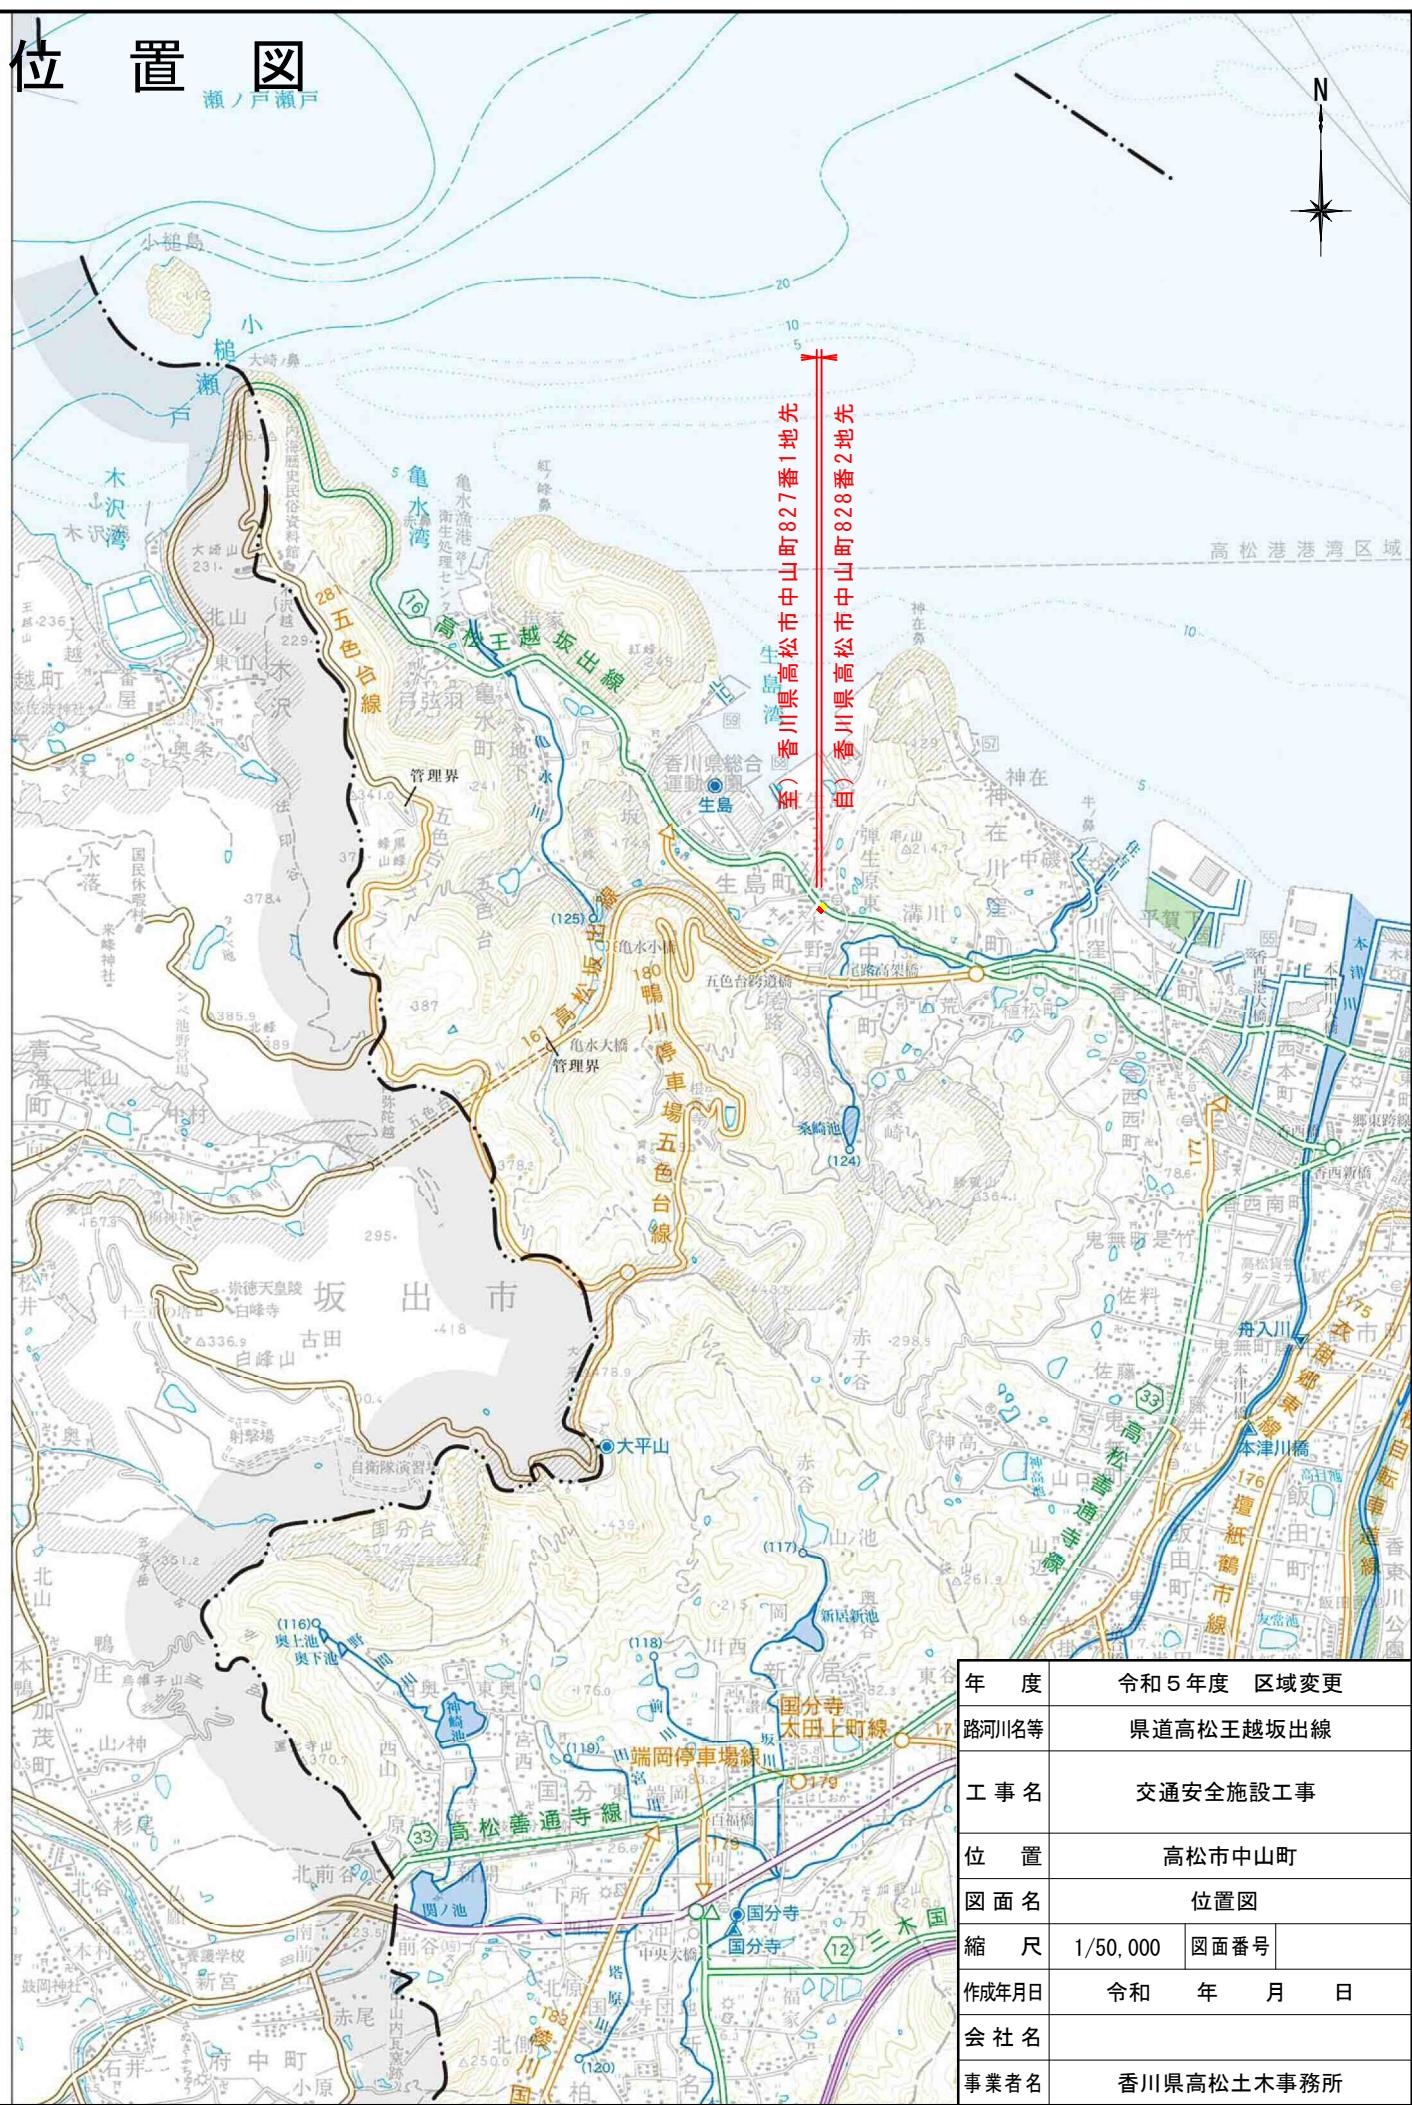

年 度	令和5年度 区域変更
路河川名等	県道高松王越坂出線
工 事 名	交通安全施設工事
位 置	高松市中山町
図面名	位置図
縮 尺	1/50,000 図面番号
作成年月日	令和 年 月 日
会 社 名	
事業者名	香川県高松土木事務所

この地図は、測量法第29条に基づく承認「R4S1f15」を得て、国土地理院発行の5万分の1地形図を複製したものを、一部転載したものである。  
本製品を複製する場合には、国土地理院の長の承認を得なければならない。