


位置図

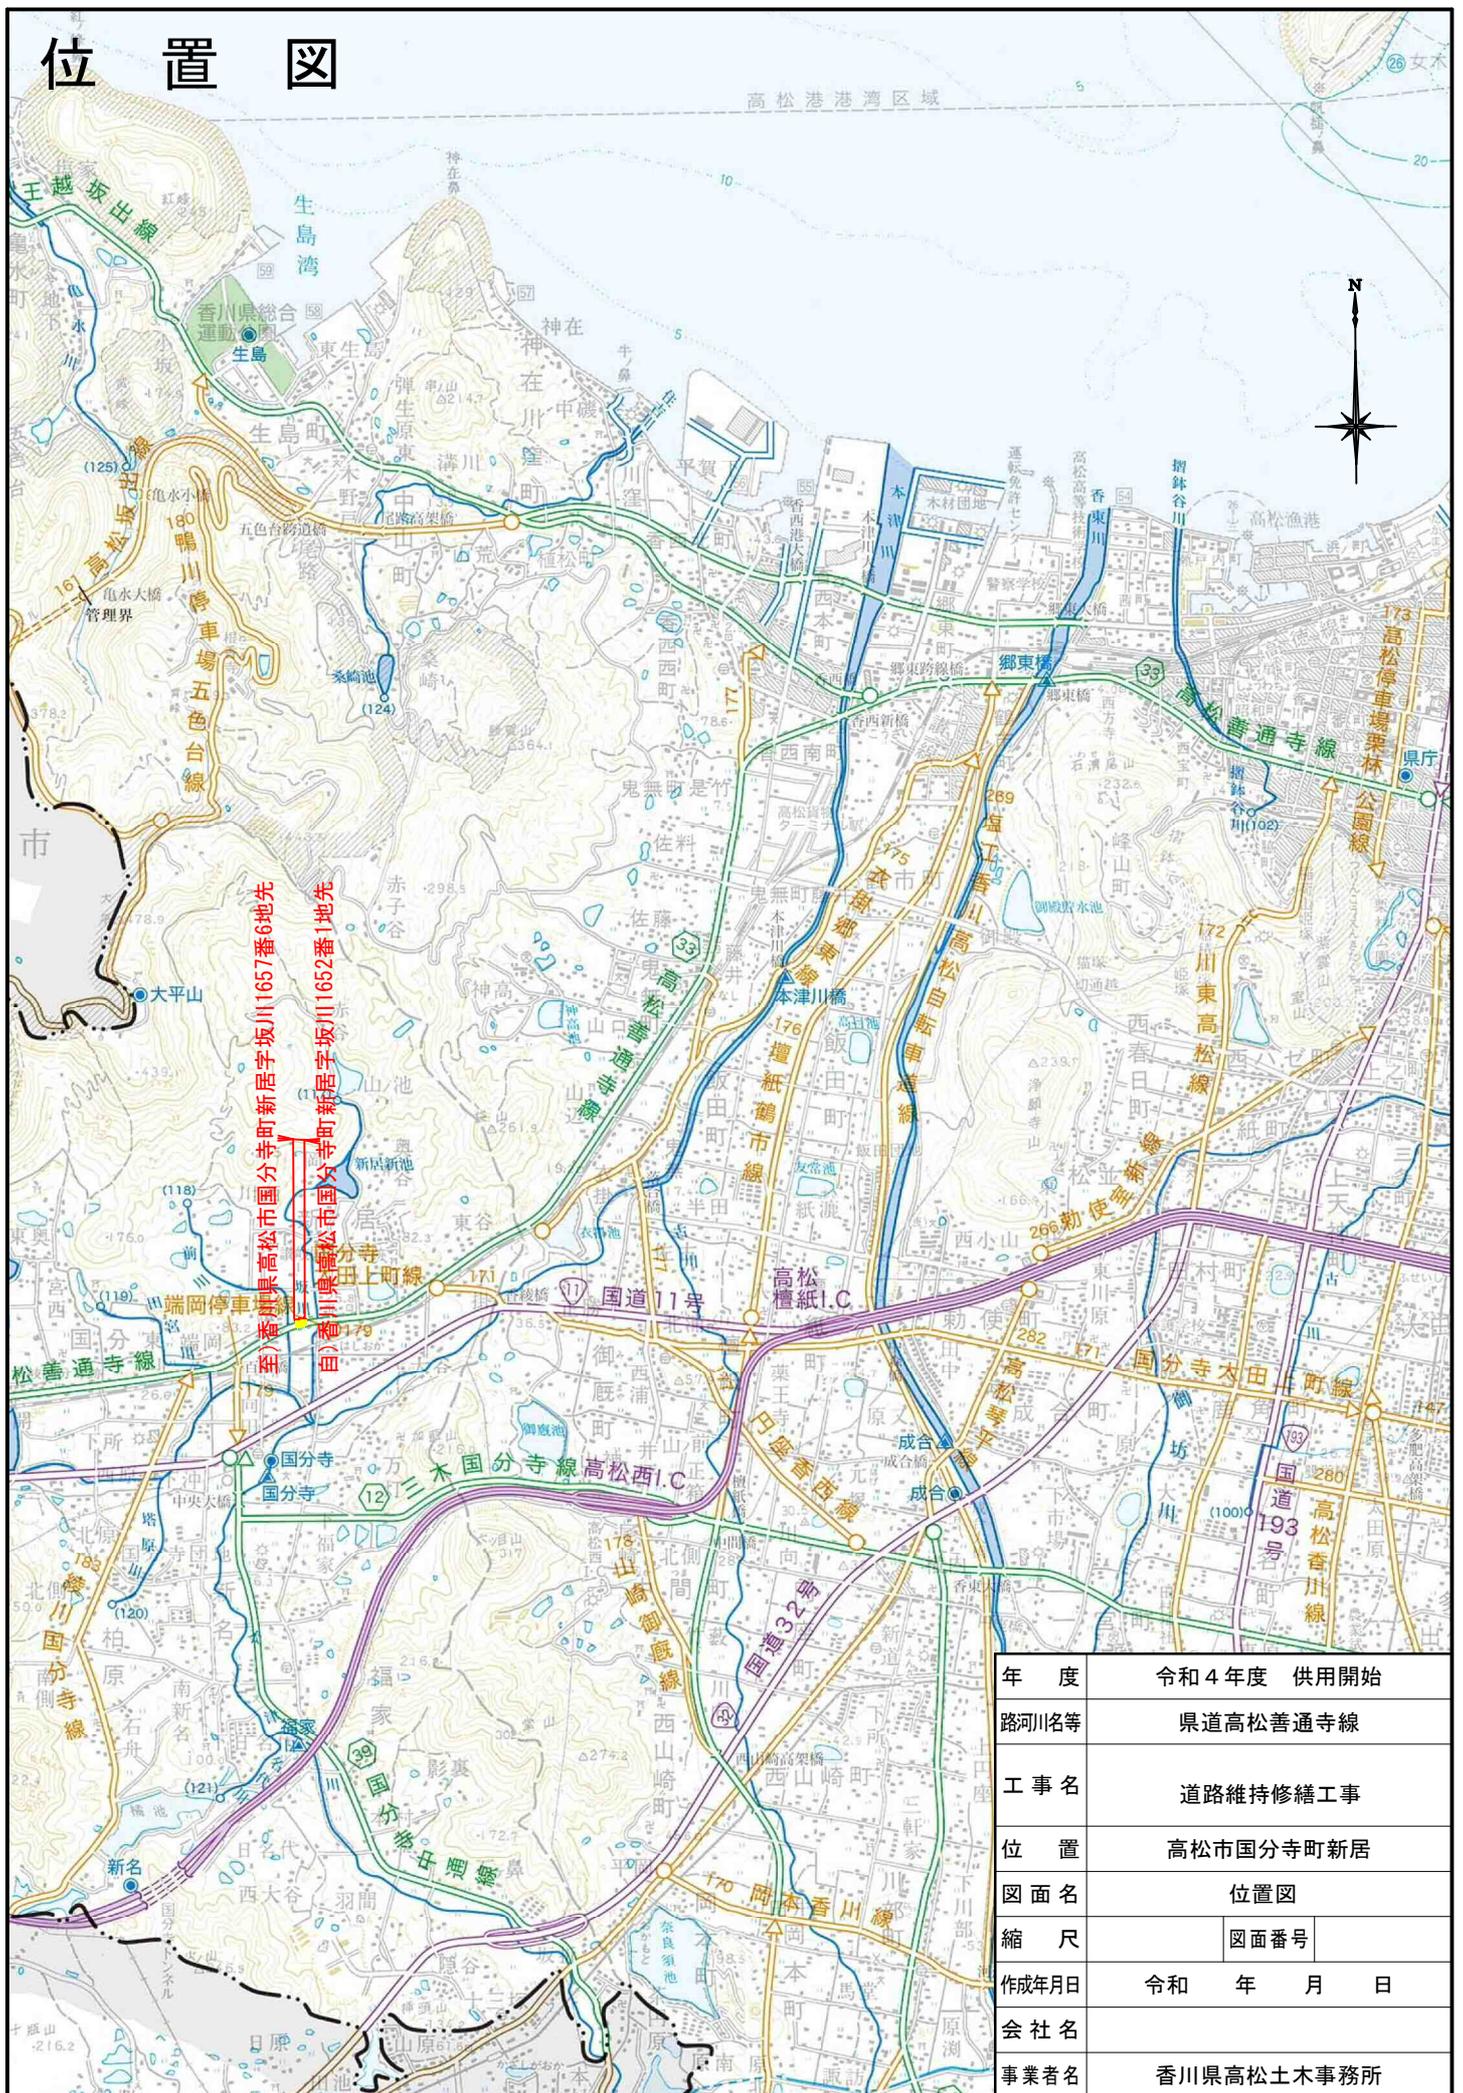

年度	令和4年度 供用開始
路河川名等	県道高松善通寺線
工事名	道路維持修繕工事
位置	高松市国分寺町新居
図面名	位置図
縮尺	図面番号
作成年月日	令和 年 月 日
会社名	
事業者名	香川県高松土木事務所

この地図は、測量法第29条に基づく承認「R3S1f2」を得て、国土地理院発行の5万分の1地形図を複製したものを、一部転載したものである。
本製品を複製する場合には、国土地理院の長の承認を得なければならない。