平　面　図　S=1:500(A3)

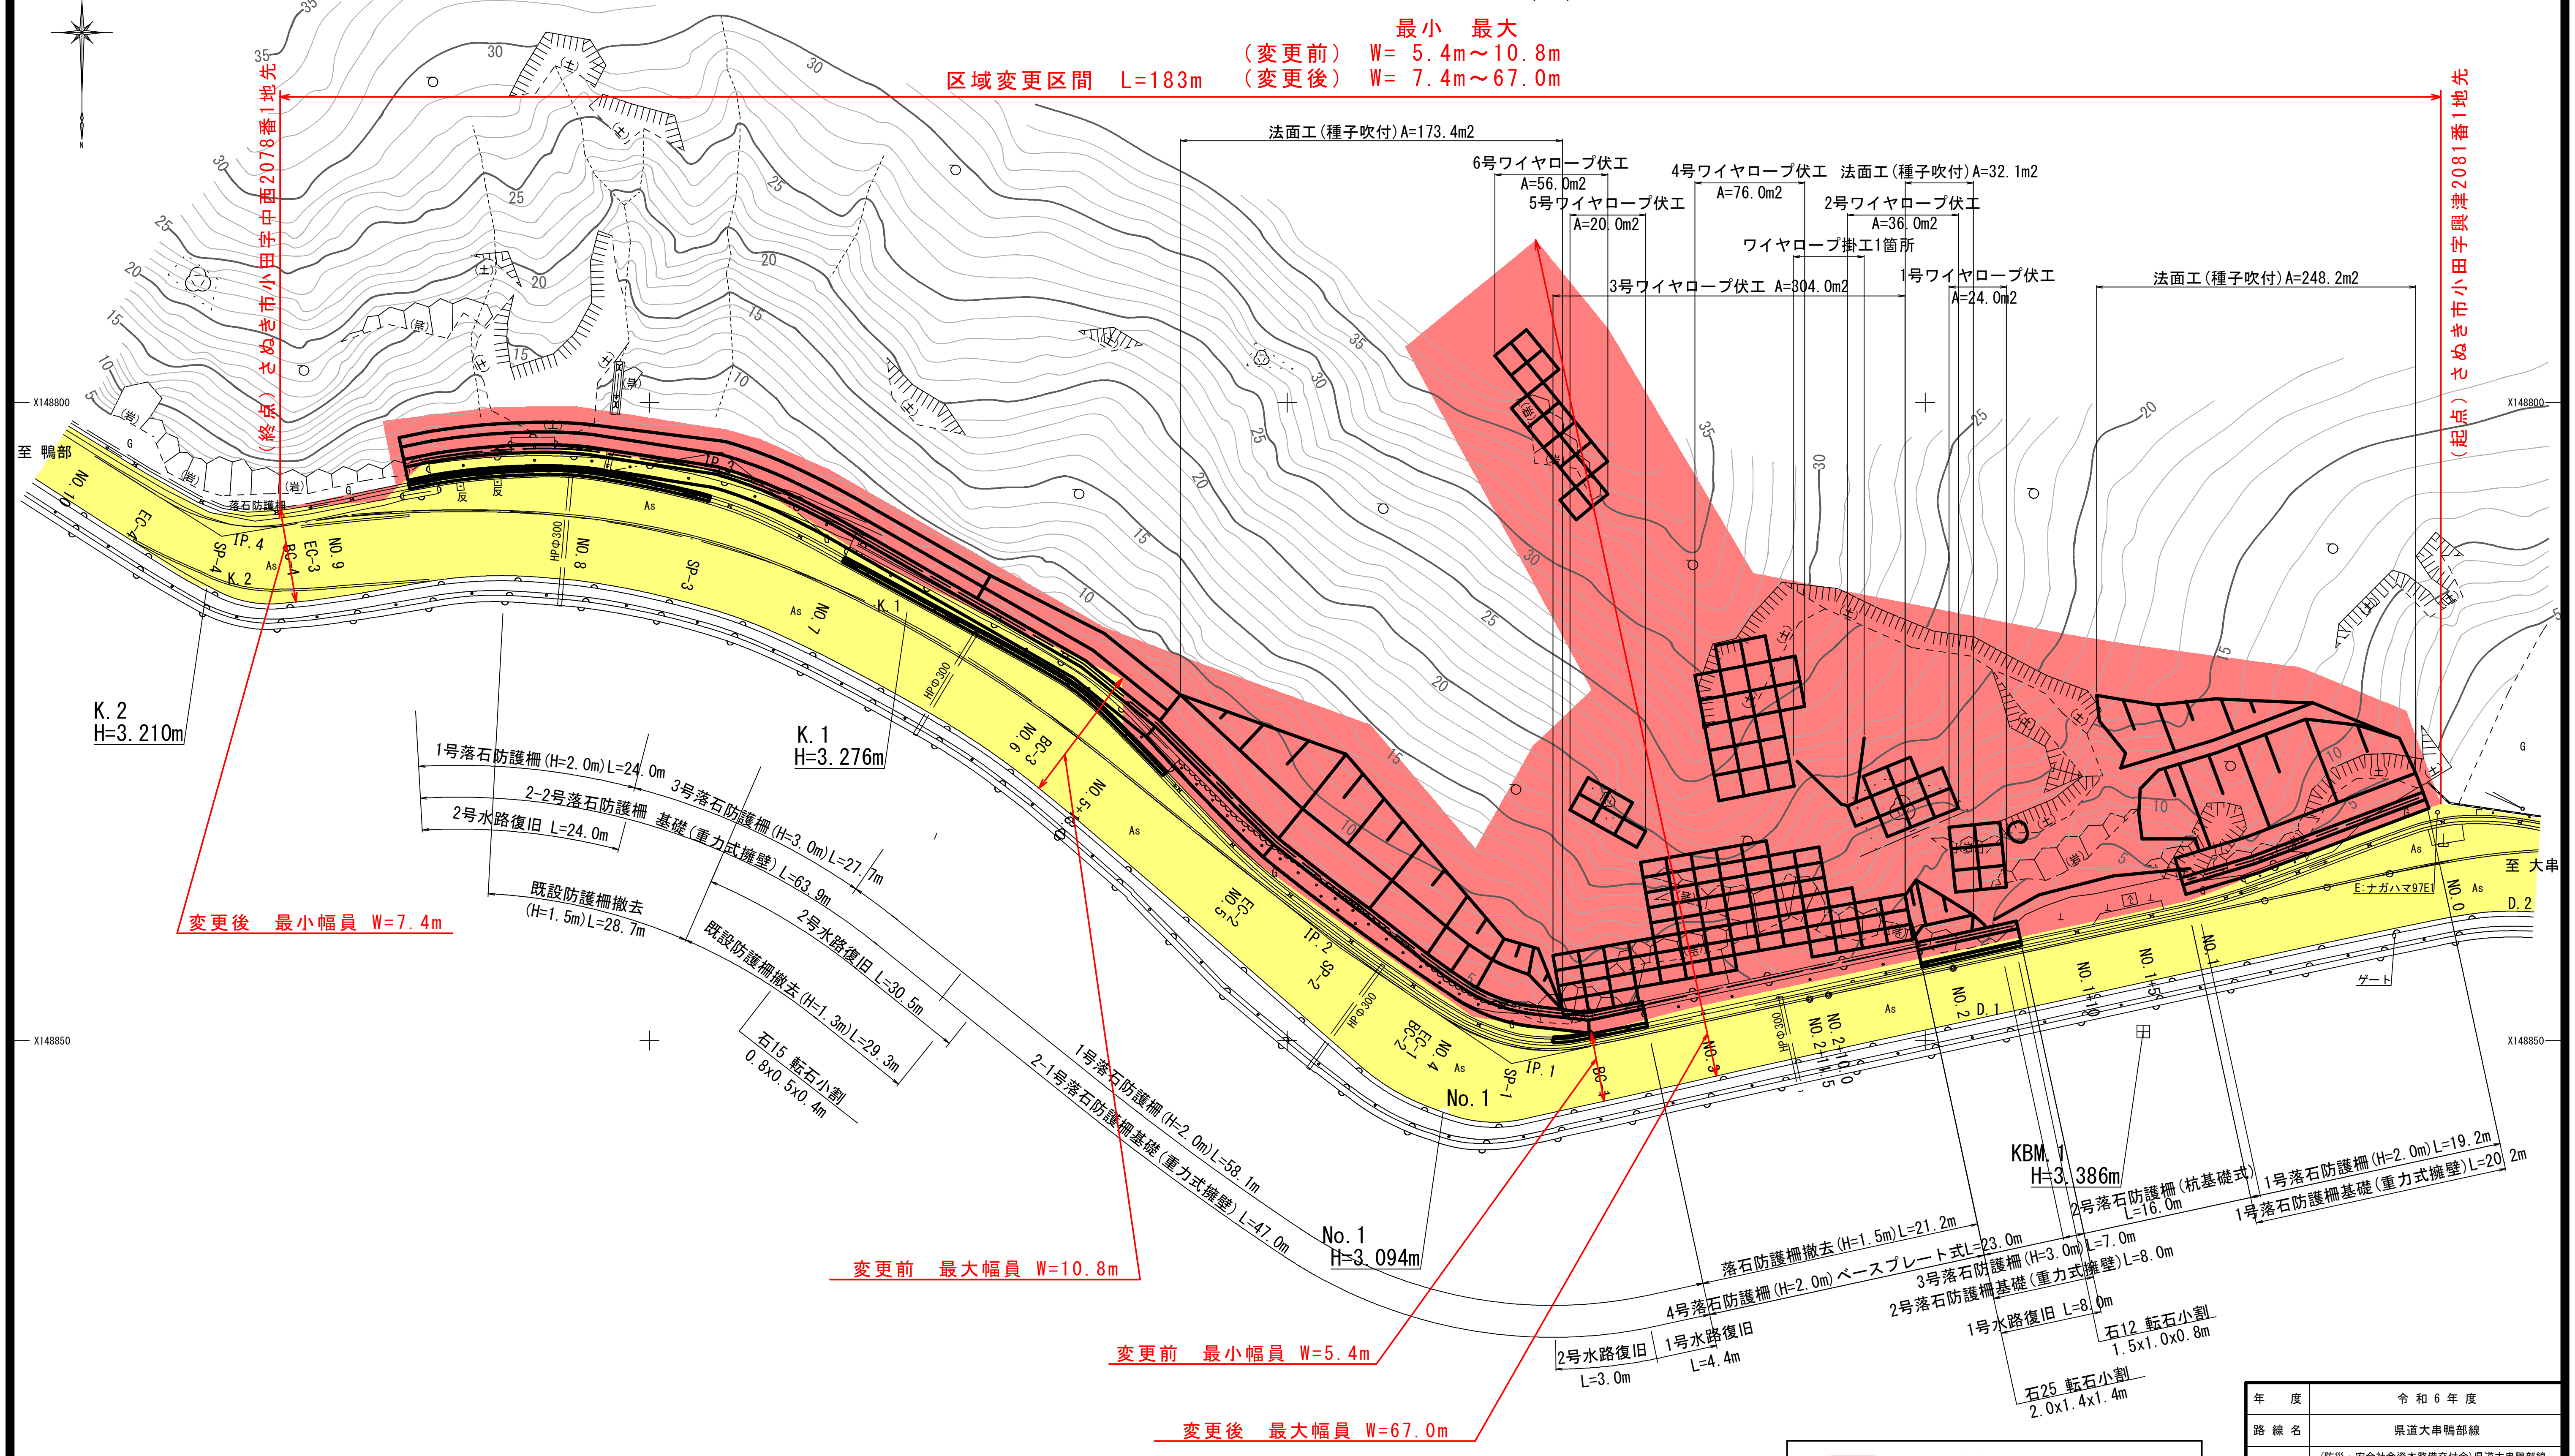
最小　最大
（変更前）　W= 5.4m～10.8m
（変更後）　W= 7.4m～67.0m
区域変更区間　L=183m
（終点）　さぬき市小田字中西2078番1地先
（起点）　さぬき市小田字興津2081番1地先
至 鴨部
至 大串
法面工（種子吹付）A=173.4m2
6号ワイヤロープ伏工
A=56.0m2
5号ワイヤロープ伏工
A=20.0m2
4号ワイヤロープ伏工
A=76.0m2
法面工（種子吹付）A=32.1m2
2号ワイヤロープ伏工
A=36.0m2
ワイヤロープ掛工1箇所
3号ワイヤロープ伏工　A=304.0m2
1号ワイヤロープ伏工
A=24.0m2
法面工（種子吹付）A=248.2m2
落石防護柵
K.2
H=3.210m
K.1
H=3.276m
No.1
H=3.094m
KBM.1
H=3.386m
1号落石防護柵（H=2.0m）L=24.0m
2-2号落石防護柵　基礎（重力式擁壁）L=63.9m
3号落石防護柵（H=3.0m）L=27.7m
2号水路復旧　L=24.0m
2号水路復旧　L=30.5m
既設防護柵撤去
（H=1.5m）L=28.7m
既設防護柵撤去（H=1.3m）L=29.3m
石15　転石小割
0.8x0.5x0.4m
1号落石防護柵（H=2.0m）L=58.1m
2-1号落石防護柵基礎（重力式擁壁）L=47.0m
落石防護柵撤去（H=1.5m）L=21.2m
4号落石防護柵（H=2.0m）ベースプレート式L=23.0m
3号落石防護柵（H=3.0m）L=7.0m
2号落石防護柵基礎（重力式擁壁）L=8.0m
1号水路復旧　L=8.0m
2号水路復旧
L=3.0m
1号水路復旧
L=4.4m
石12　転石小割
1.5x1.0x0.8m
石25　転石小割
2.0x1.4x1.4m
2号落石防護柵（杭基礎式）
L=16.0m
1号落石防護柵（H=2.0m）L=19.2m
1号落石防護柵基礎（重力式擁壁）L=20.2m
変更後　最小幅員　W=7.4m
変更前　最大幅員　W=10.8m
変更前　最小幅員　W=5.4m
変更後　最大幅員　W=67.0m
ゲート
E:ナガハマ97E1
NO.10
NO.9
NO.8
NO.7
NO.6
NO.5
NO.4
NO.3
NO.2
NO.1
NO.0
No.1
IP.4
IP.2
IP.1
EC-4
EC-3
EC-2
EC-1
SP-4
SP-3
SP-2
SP-1
BC-4
BC-3
BC-2
BC-1
K.2
K.1
D.1
D.2
As
HP:Φ300
35
30
25
20
15
10
5
X148800
X148850
Y67250
Y67200
Y67150

🟥	新たに道路の区域となる部分
🟨	既に道路の区域となっている部分

S=1:500(A3)
0　25m

年　度	令和6年度		
路線名	県道大串鴨部線		
工事名	（防災・安全社会資本整備交付金）県道大串鴨部線 （興津工区）道路災害防除工事		
位　置	さぬき市小田		
図面名	平面図		
縮　尺	S=1:500(A3)	図面番号	/
	令和　年　月　日		
会社名			
事業者名	香川県長尾土木事務所		