



位置図

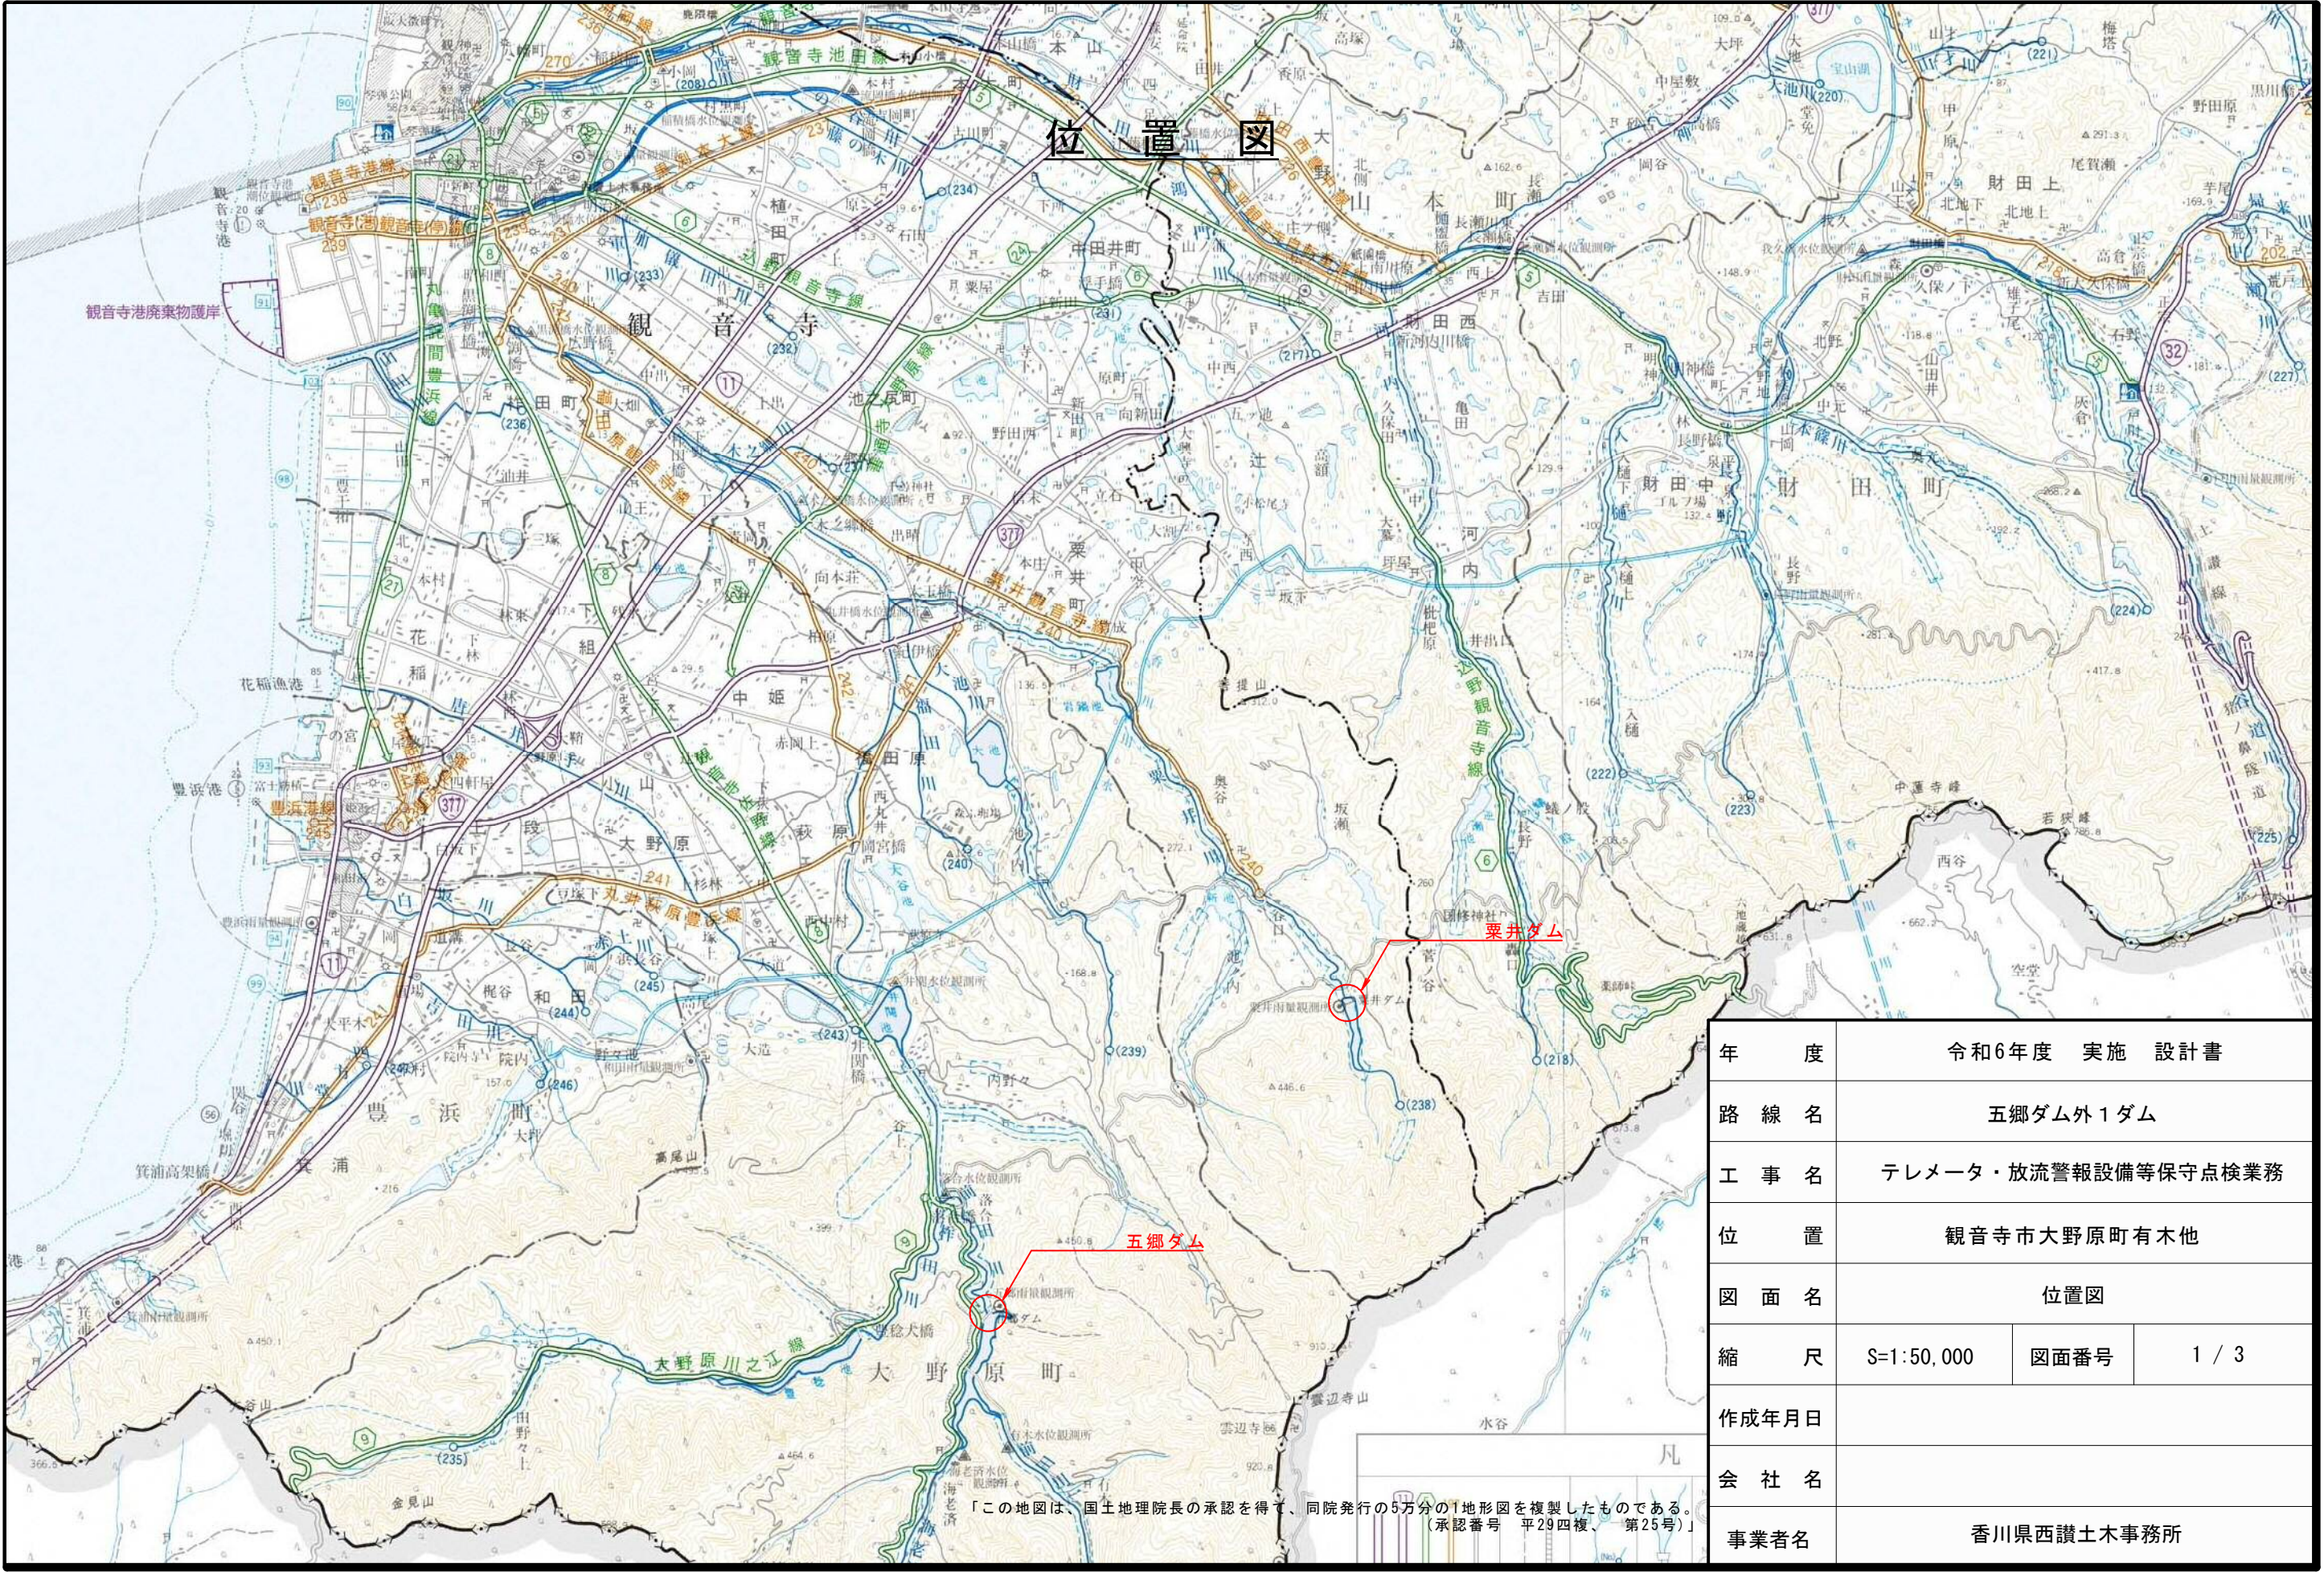

年 度	令和6年度 実施 設計書		
路 線 名	五郷ダム外1ダム		
工 事 名	テレメータ・放流警報設備等保守点検業務		
位 置	観音寺市大野原町有木他		
図 面 名	位置図		
縮 尺	S=1:50,000	図面番号	1 / 3
作成年月日			
会 社 名			
事業者名	香川県西讃土木事務所		


「この地図は、国土地理院長の承認を得て、同院発行の5万分の1地形図を複製したものである。
(承認番号 平29四様、第25号)」

五郷ダム管理用制御処理設備システム構成図(更新)

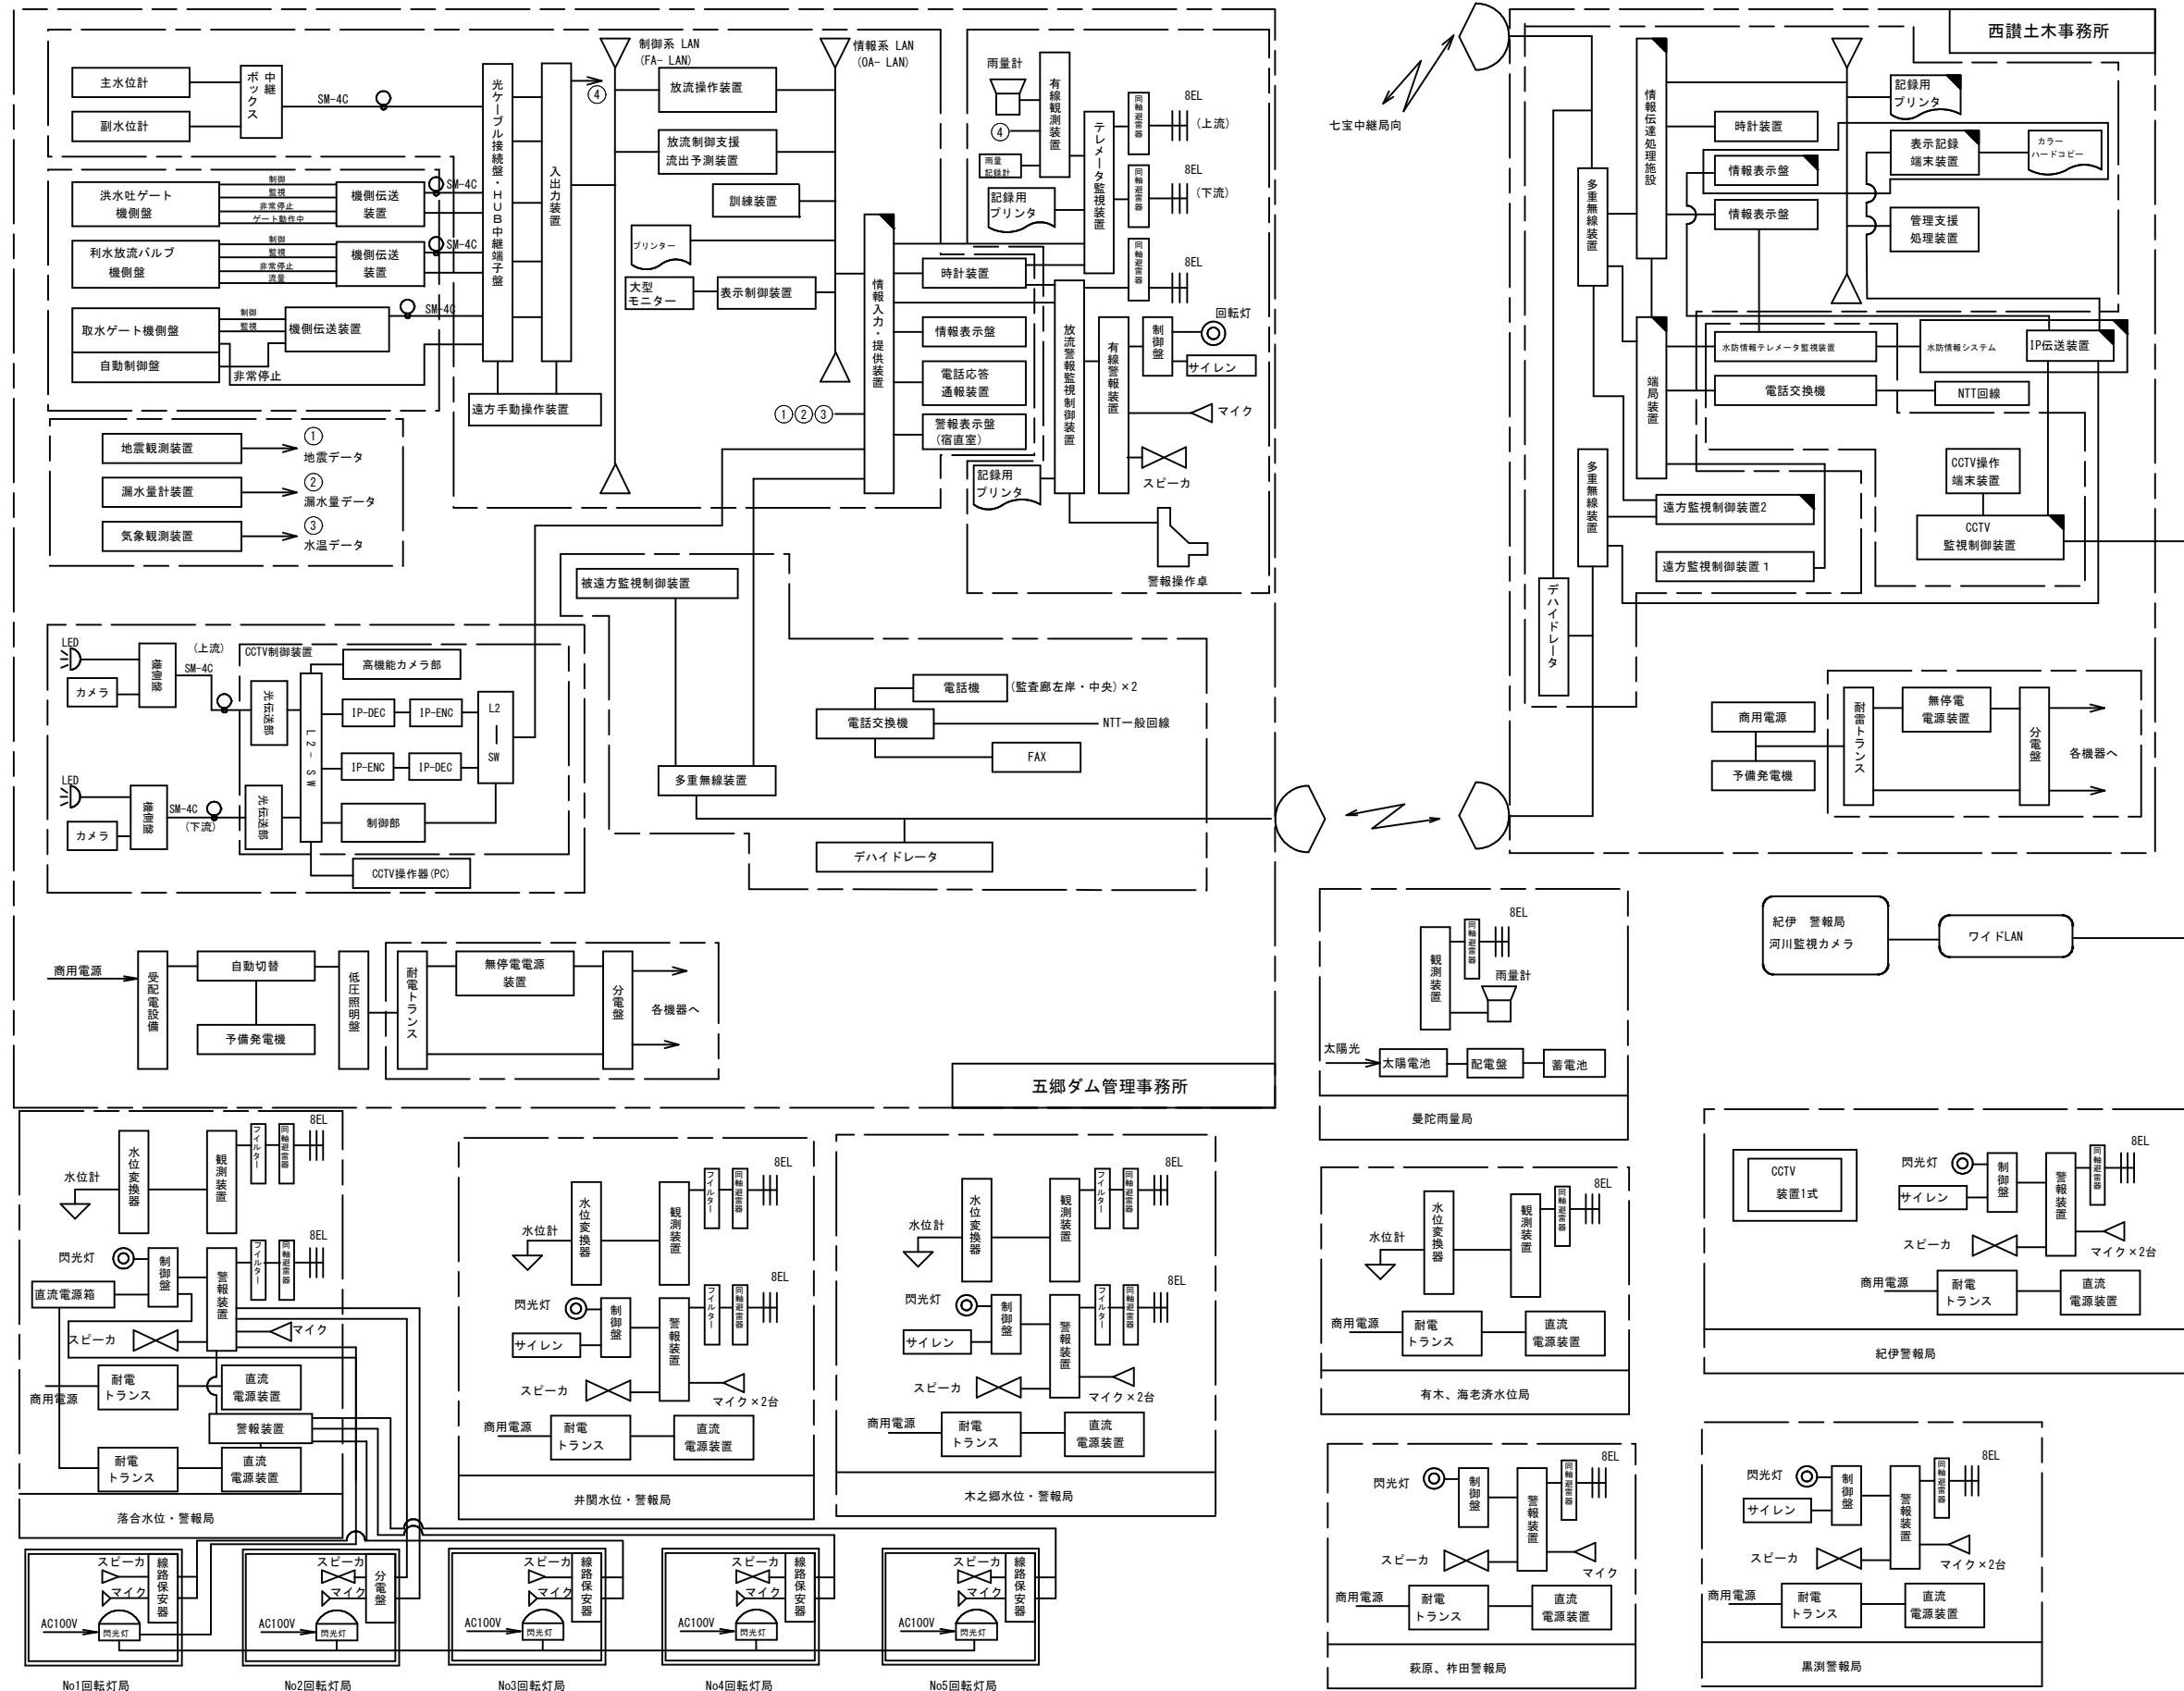

年度	令和6年度 実施 設計書
路河川名	五郷ダム外1ダム
工事名	テレメータ・放流警報設備等保守点検業務
位置	香川県観音寺市大野原町有木 他
図面名	五郷ダム管理用制御処理設備システム構成図
縮尺	— 図面番号 2 / 3
作成年月	
会社名	
事業者名	香川県 西讃土木事務所

栗井ダム システム構成図

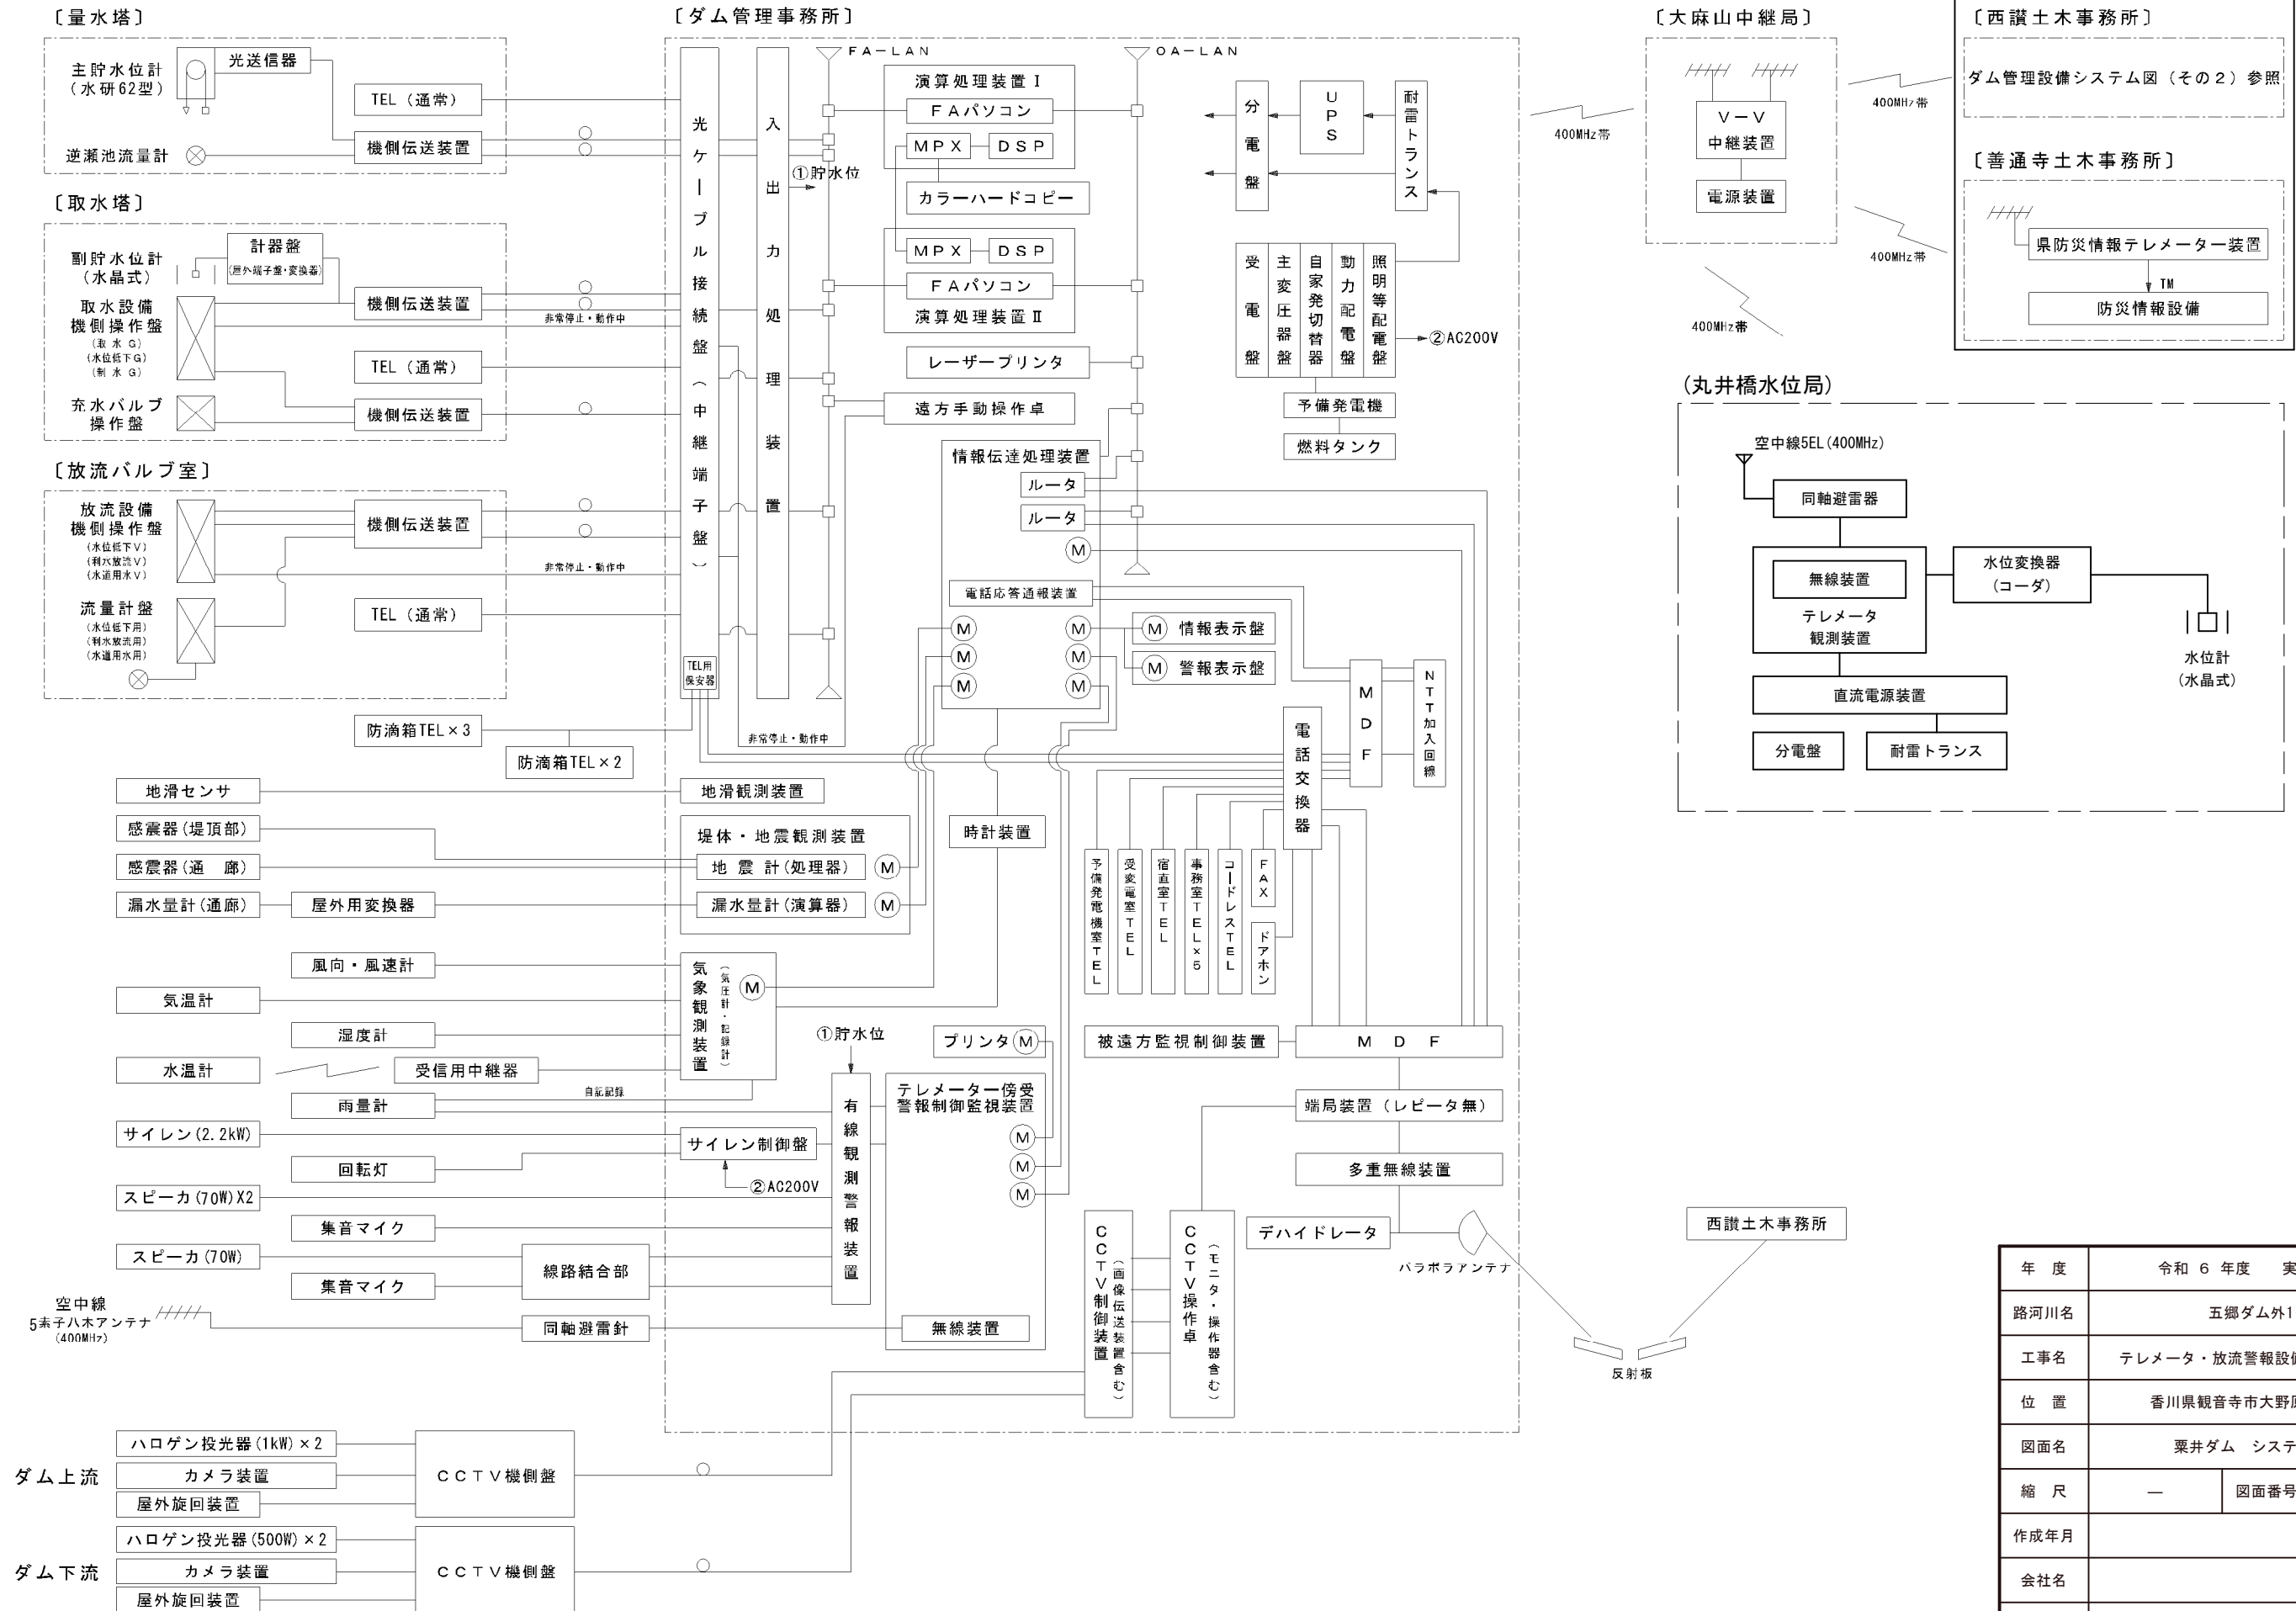

年度	令和 6 年度 実施 設計書		
路河川名	五郷ダム外1ダム		
工事名	テレメータ・放流警報設備等保守点検業務		
位置	香川県観音寺市大野原町有木 他		
図面名	栗井ダム システム構成図		
縮尺	—	図面番号	3 / 3
作成年月			
会社名			
事業者名	香川県 西讃土木事務所		