


県道大見吉津仁尾線 丈量図

S=1:1000

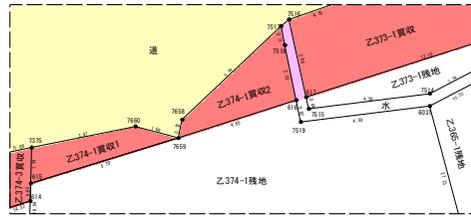


拡大図 S=1:100

供用開始 L=131m

最小幅員  
W=11.6m

最大幅員  
W=13.9m

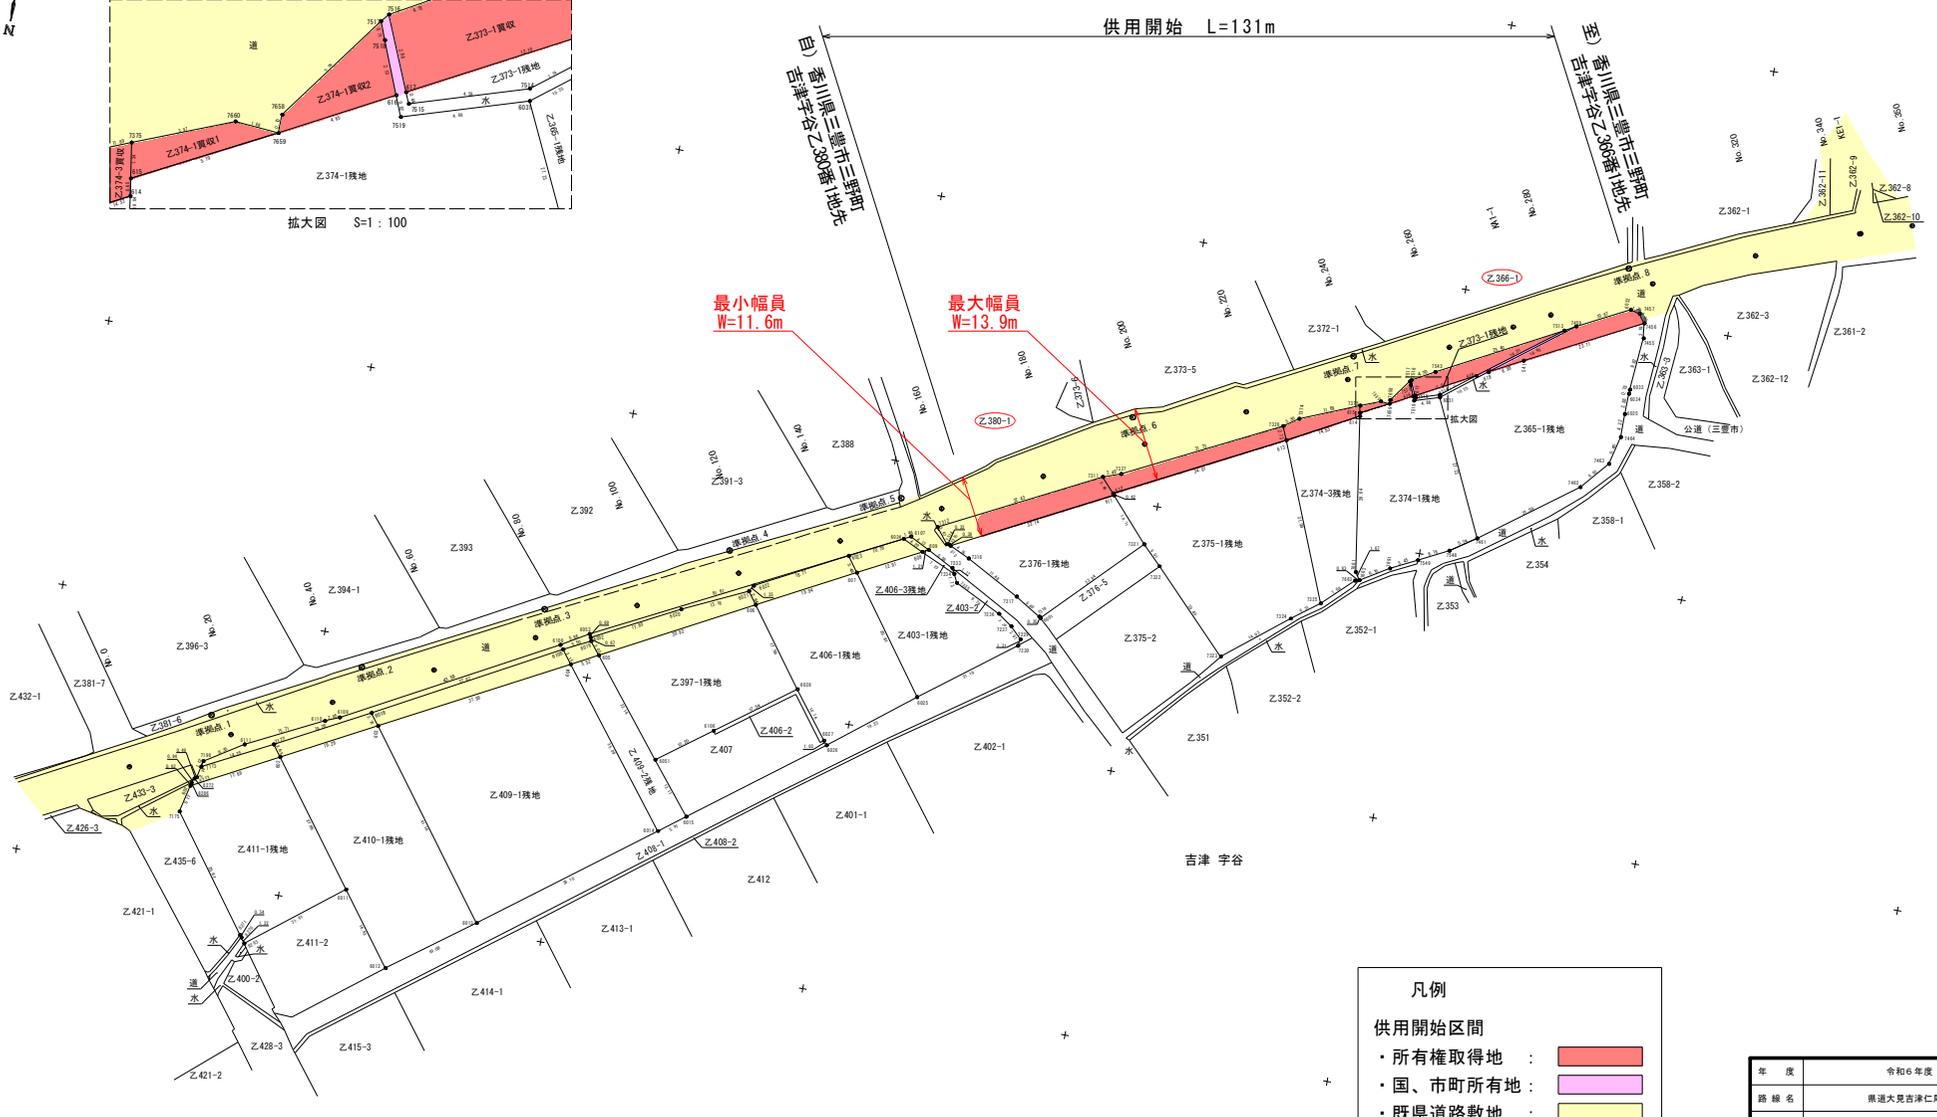

凡例

供用開始区間

- ・所有権取得地 :
- ・国、市町所有地 :
- ・既県道路敷地 :

年度	令和6年度	
路線名	県道大見吉津仁尾線	
工事名	交通安全施設整備工事	
位置	香川県三豊市三野町	
図面名	+ 丈量図	
縮尺	1/1000	図面番号
作成年月日		
会社名		
事業者名	香川県西国土木事務所	