


平面図

S=1:250

供用開始 延長 L=16m

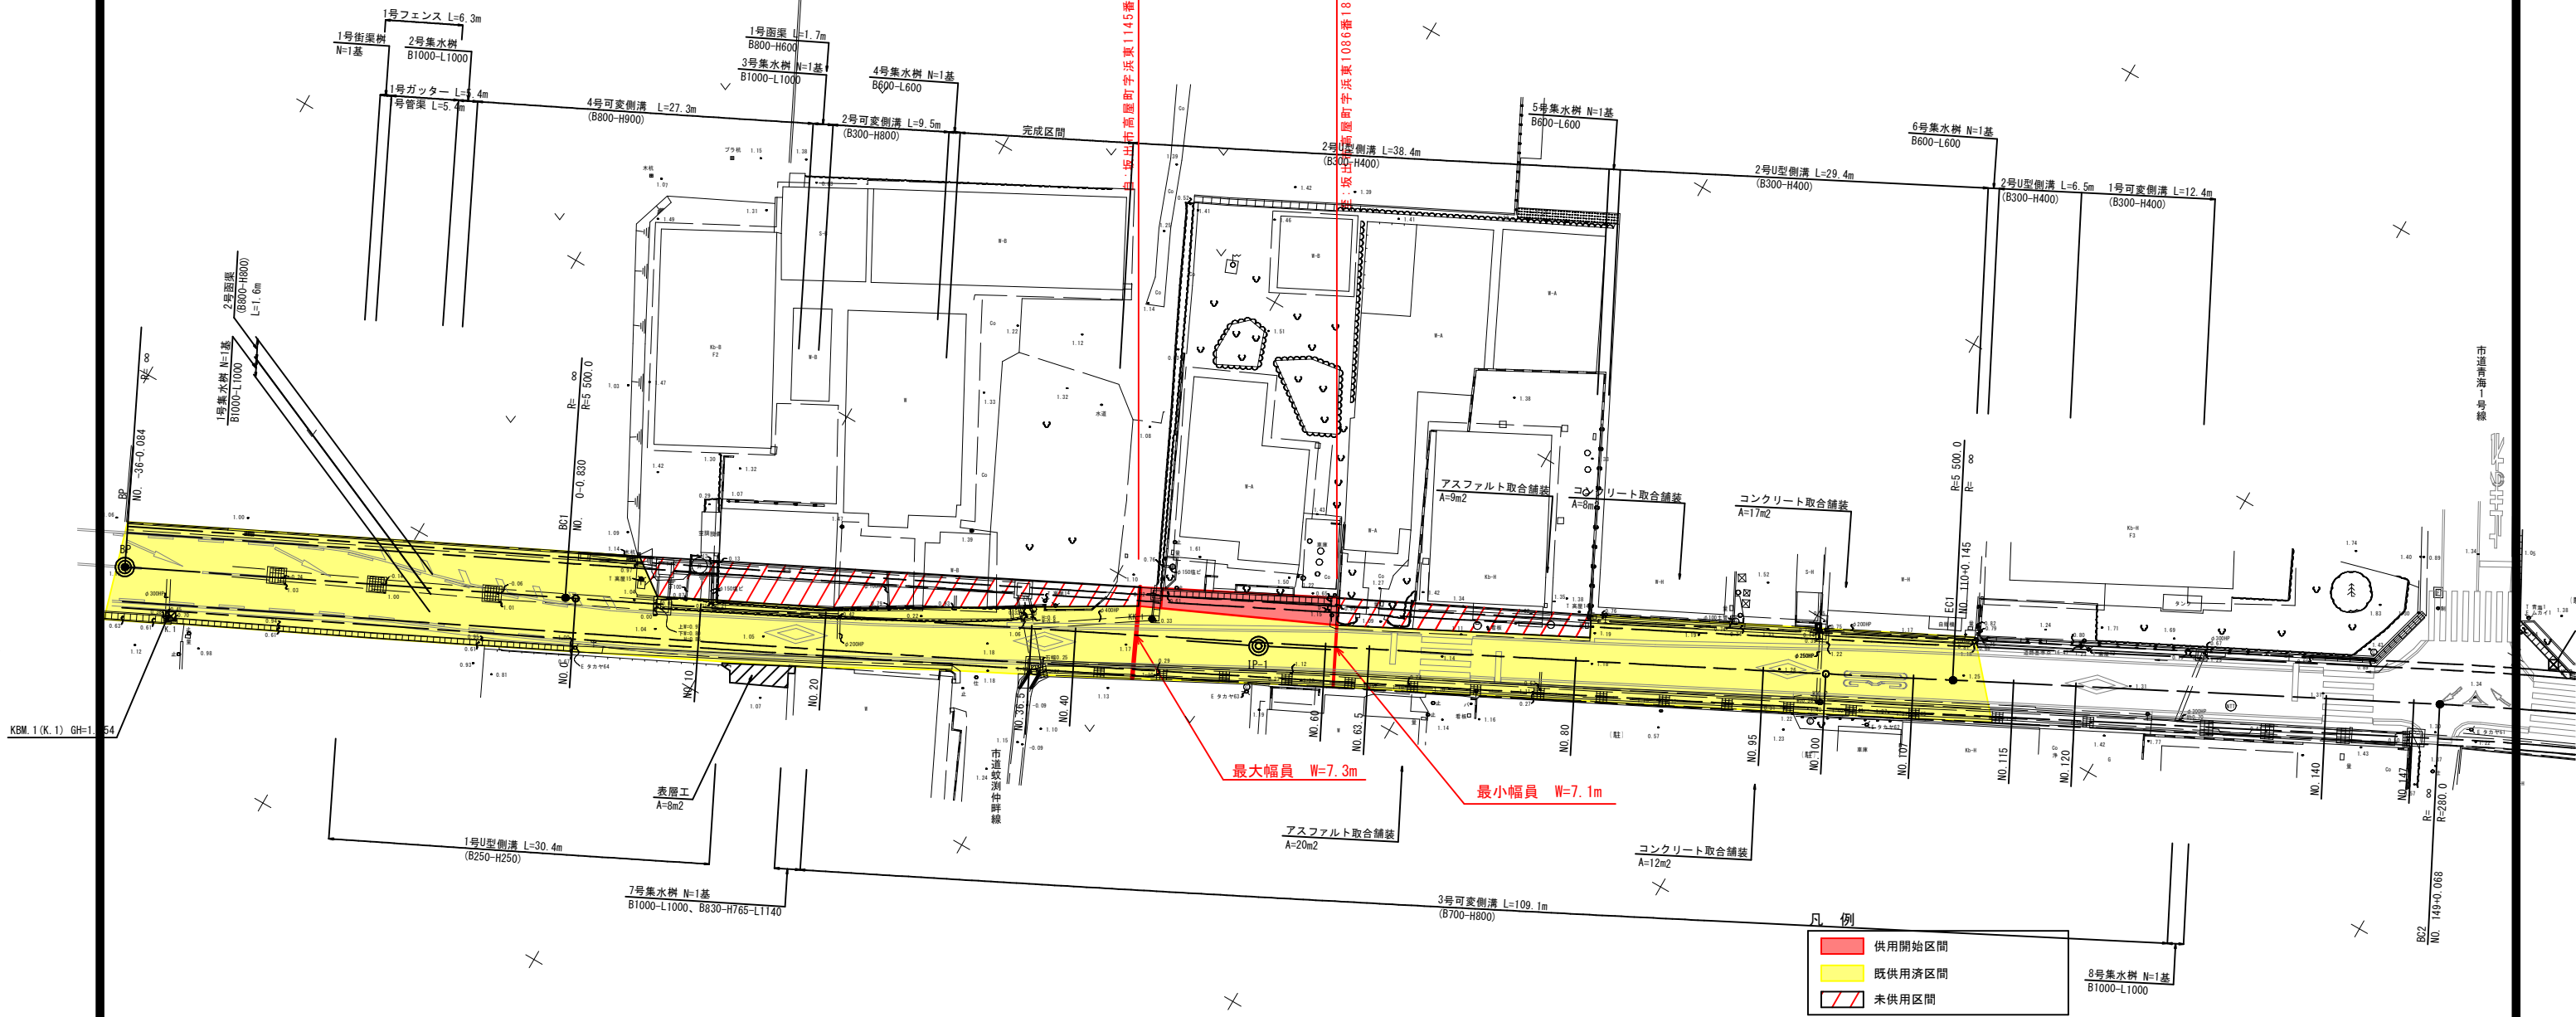

年 度	令和 6 年度		
路河川名等	県道高松王越坂出線		
工 事 名			
位 置	坂出市高屋町字浜東		
図 面 名	平面図		
縮 尺	S=1:250	図面番号	1/3
作成年月日			
会 社 名			
事業者名	香川県中讃土木事務所		