


平面図 S=1:500

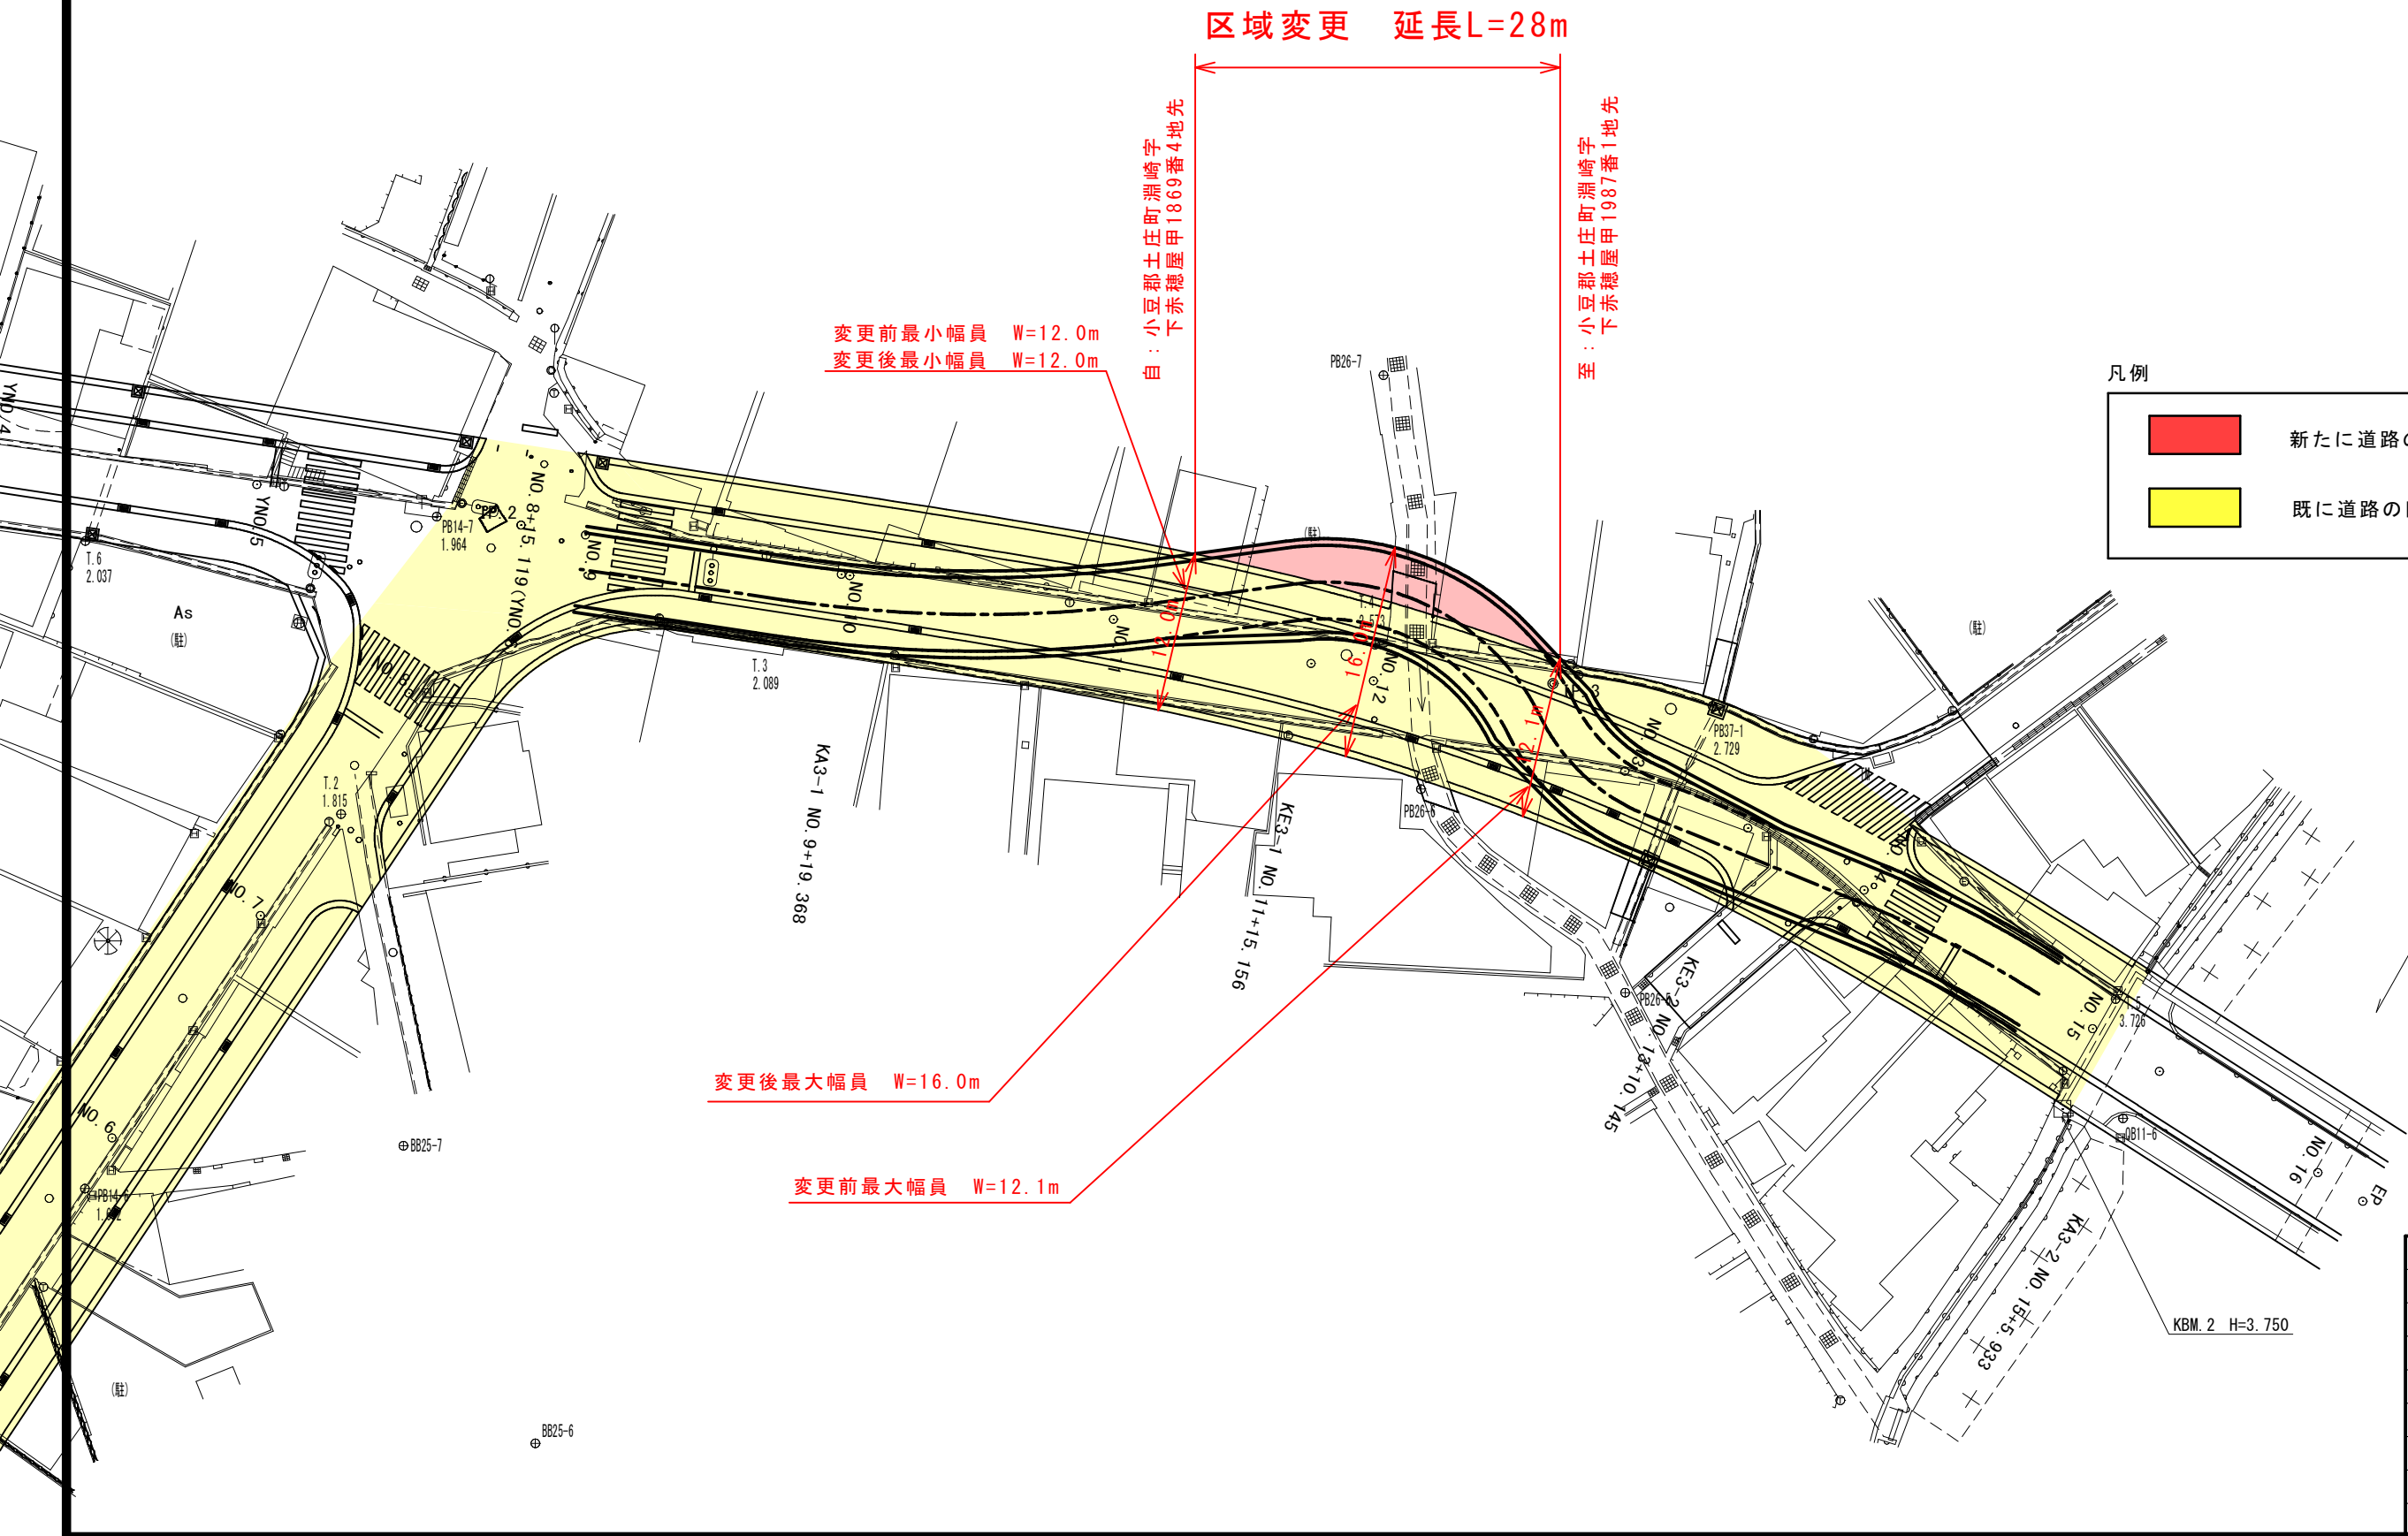

凡例

|  |                 |
|--|-----------------|
|  | 新たに道路の区域となる部分   |
|  | 既に道路の区域となっている部分 |

|       |            |      |  |
|-------|------------|------|--|
| 年 度   | 令和 6 年度    |      |  |
| 路河川名等 | 県道土庄福田線    |      |  |
| 工 事 名 |            |      |  |
| 位 置   | 小豆郡土庄町     |      |  |
| 図 面 名 | 平 面 図      |      |  |
| 縮 尺   | 1/500      | 図面番号 |  |
| 作成年月日 | 平成 年 月 日   |      |  |
| 会 社 名 |            |      |  |
| 事業者名  | 香川県小豆総合事務所 |      |  |