


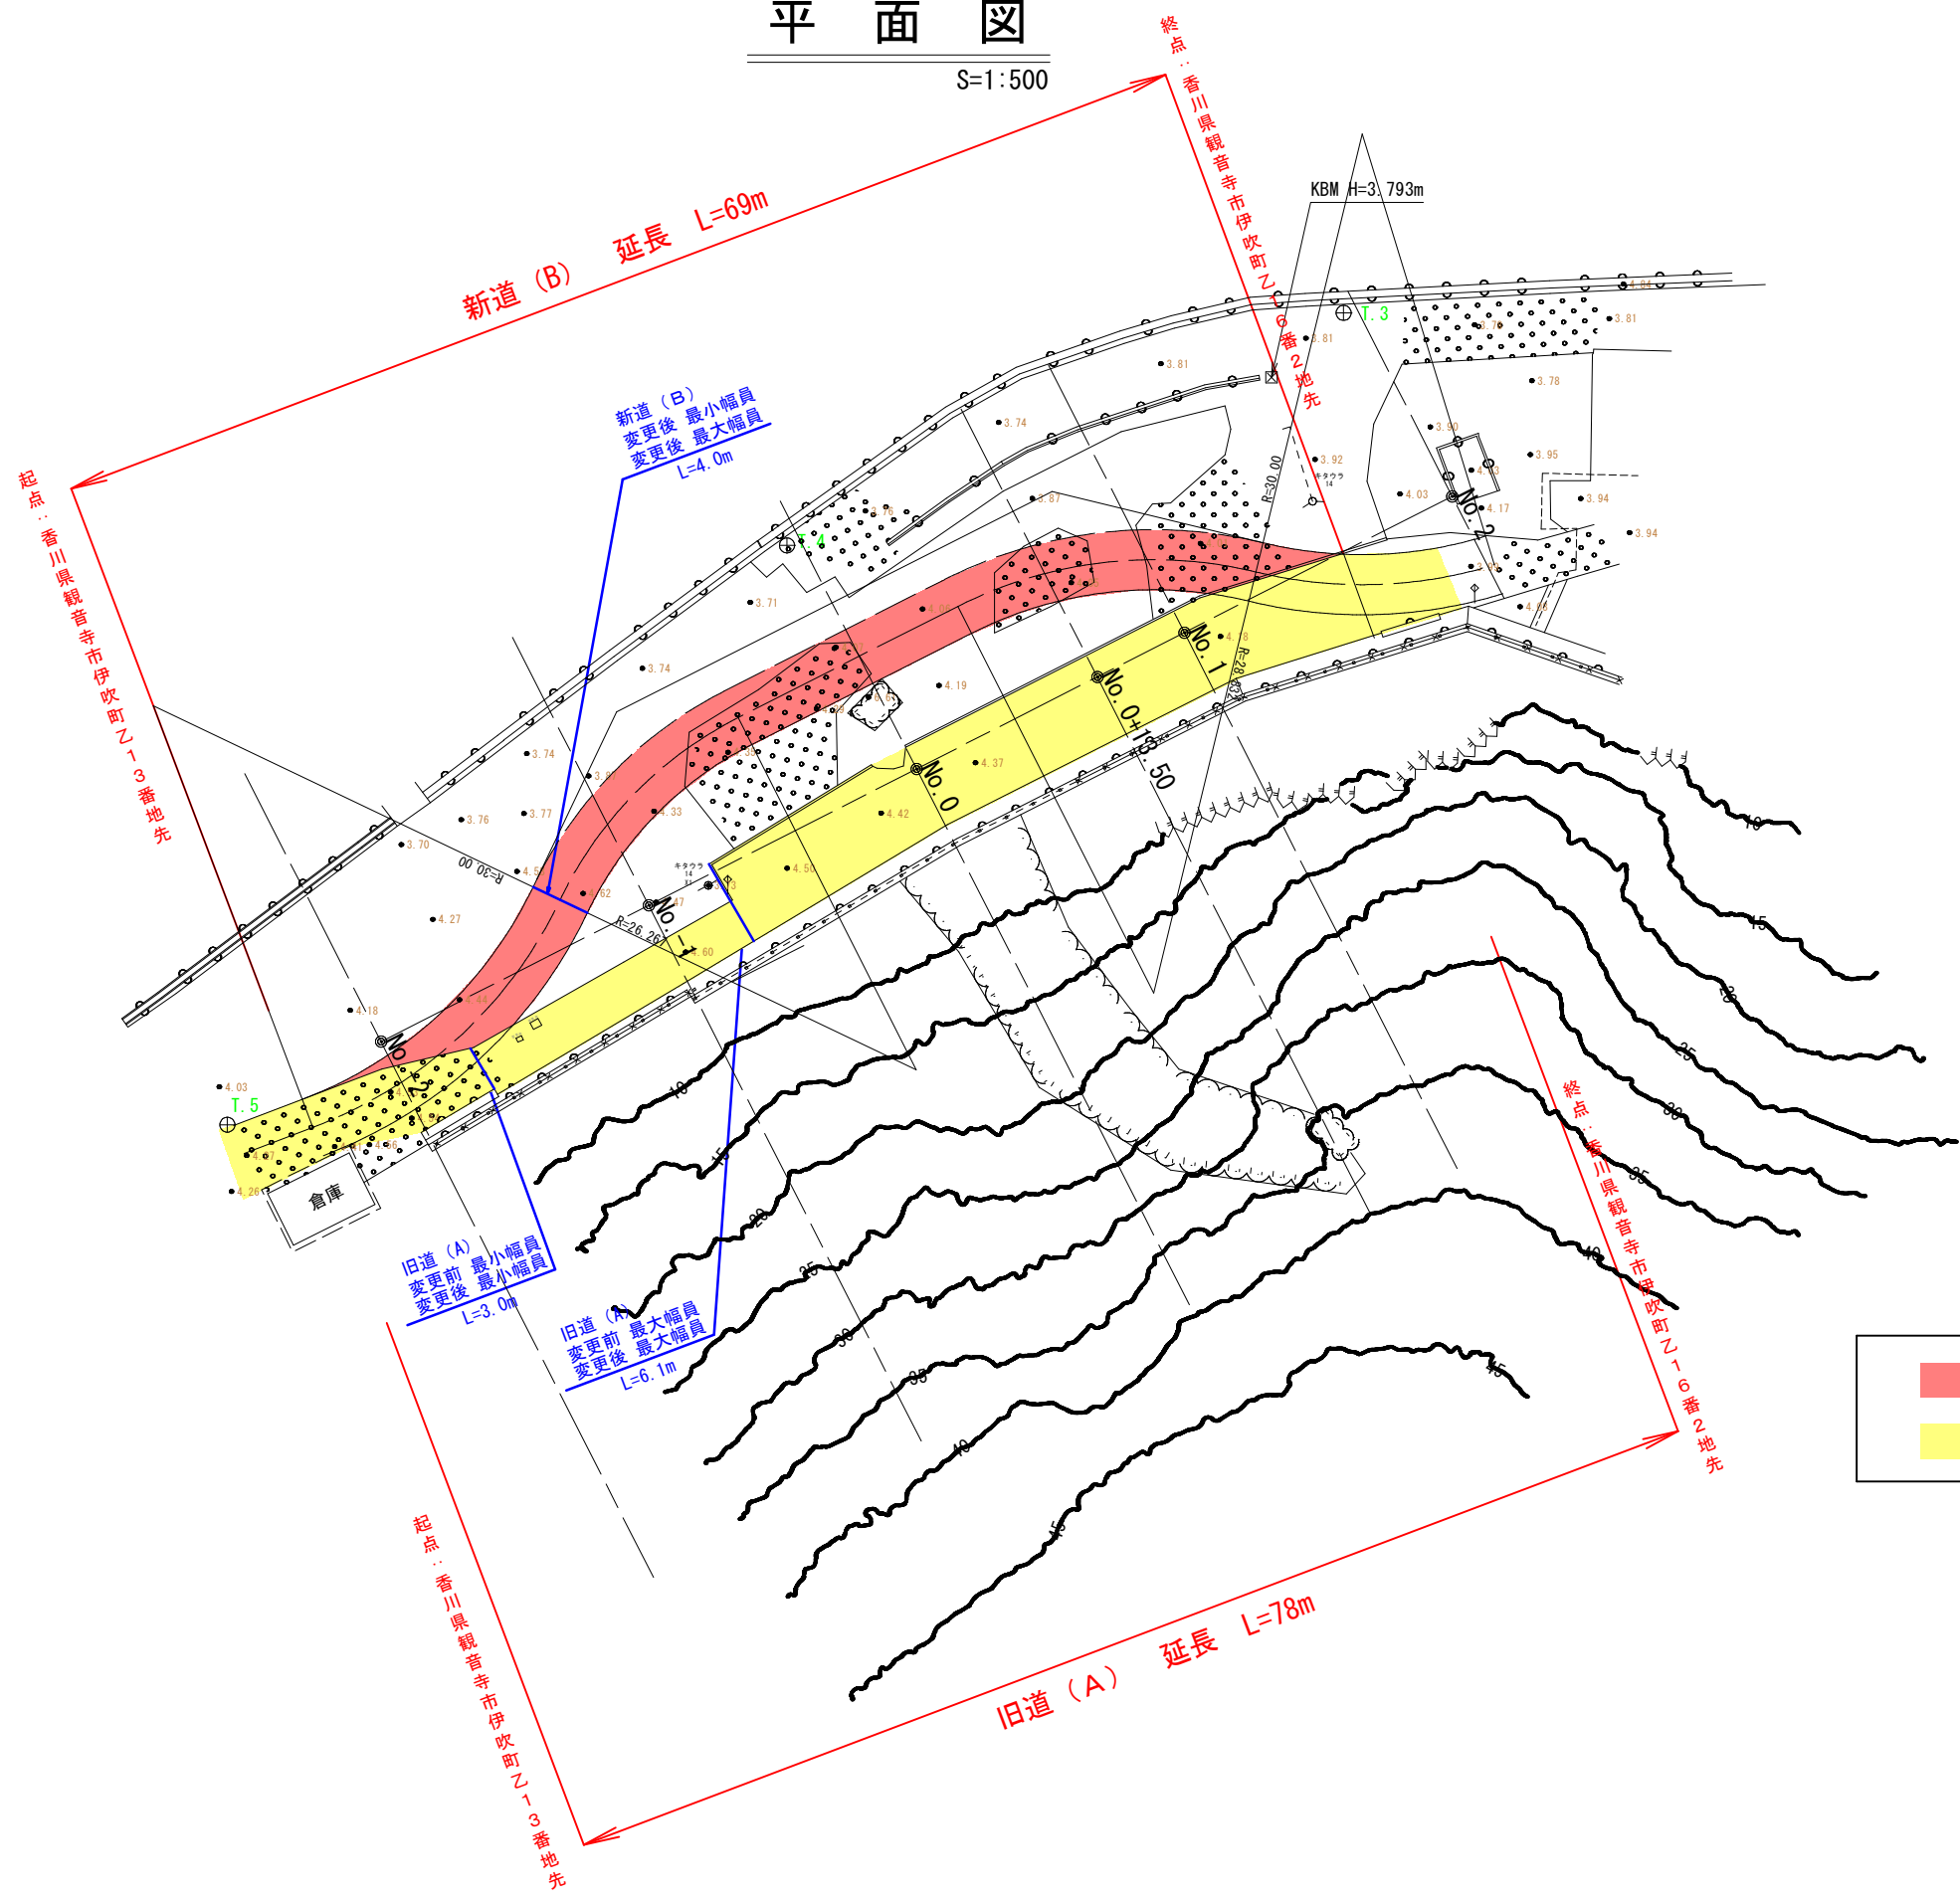

平面図

S=1:500



供用開始区間

既供用済区間

年 度	令和 6 年度			設計図
路線名	県道伊吹循環線			
工事名	道路維持修繕工事			
位 置	観音寺市伊吹町			
図面名	平面図			
縮 尺	図中記入	図面番号	1/3	
作成年月日	令和 年 月 日			
会社名				
事業者名	西讃土木事務所			