


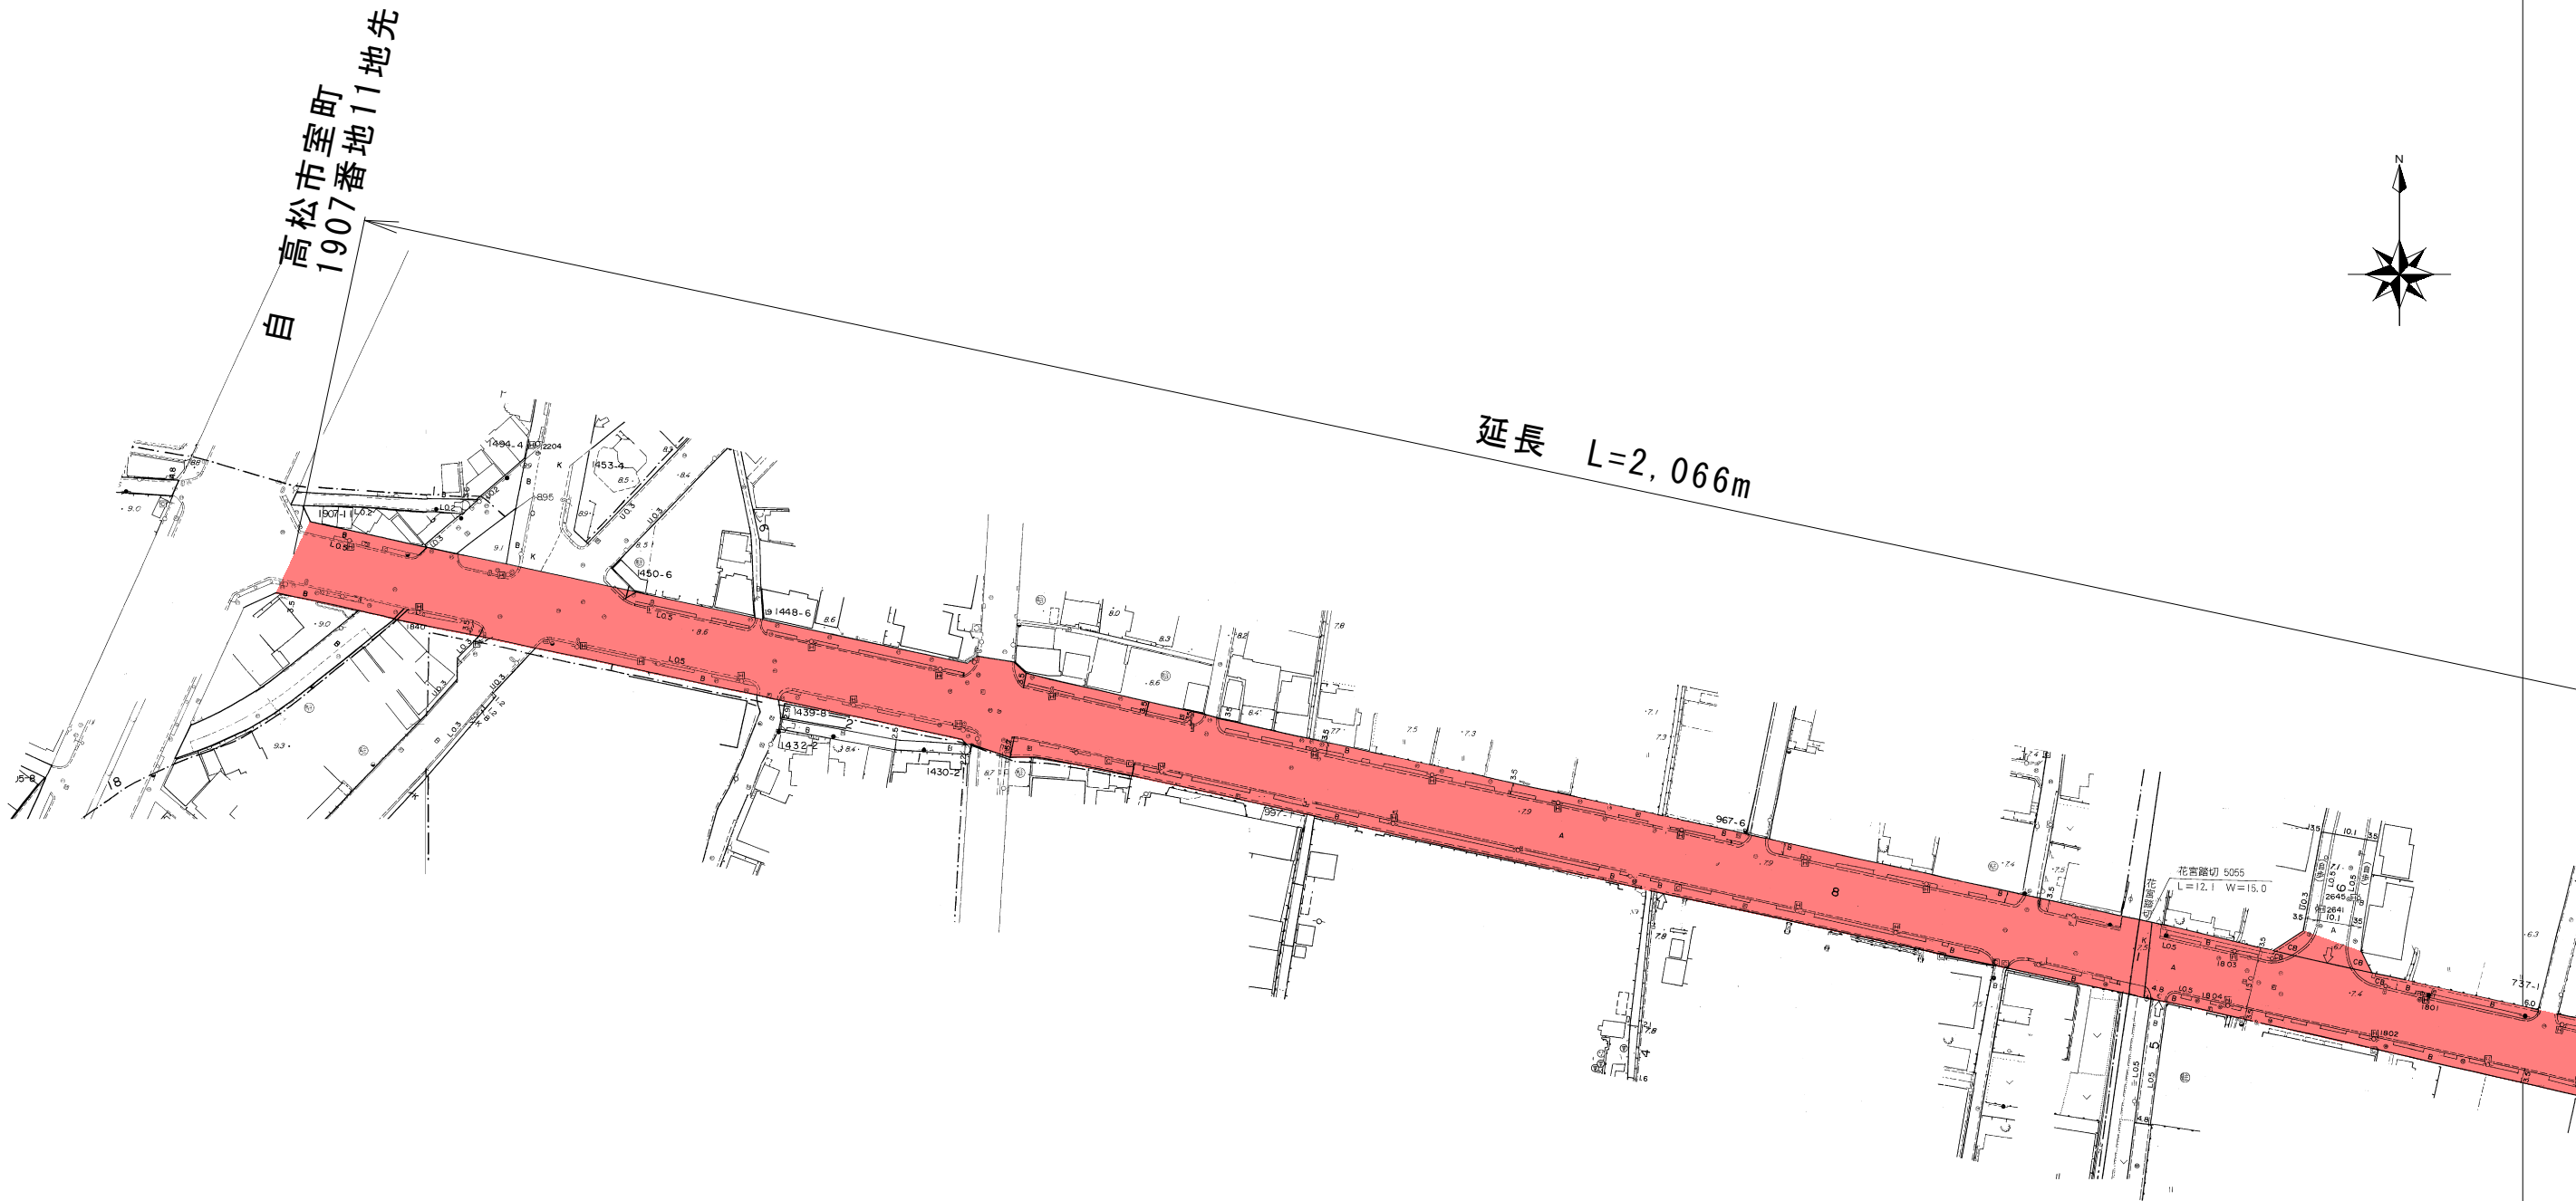


凡例

供用開始区間

既供用済区間

年 度			
路 線 名	県道高松志度線		
工 事 名			
位 置	高松市室町		
図 面 名			
縮 尺	1:1000	図面番号	/
作成年月日			
会 社 名			
事業者名	香川県高松土木事務所		

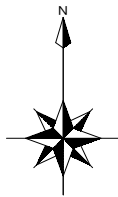

延長 L=2,066m

大瀬橋 5003 (Pb)

L=16.0 W=22.0

駐車場

5.9

358-1

33-11

凡例


供用開始区間



既供用済区間



年 度			
路 線 名	県道高松志度線		
工 事 名			
位 置	高松市室町		
図 面 名			
縮 尺	1:1000	図面番号	/
作成年月日			
会 社 名			
事業者名	香川県高松土木事務所		

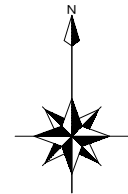

高松市松縄町
32番地7地先

北

延長 L=2,066m


最大幅員W=76.6m

最小幅員W=22.0m


R01.30 太田区画整理83号線

凡例

供用開始区間

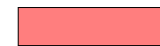

既供用済区間

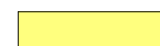

年 度			
路 線 名	県道高松志度線		
工 事 名			
位 置	高松市室町		
図 面 名			
縮 尺	1:1000	図面番号	/
作成年月日			
会 社 名			
事業者名	香川県高松土木事務所		