




新たに道路の区域となる部分



既に道路の区域となっている部分

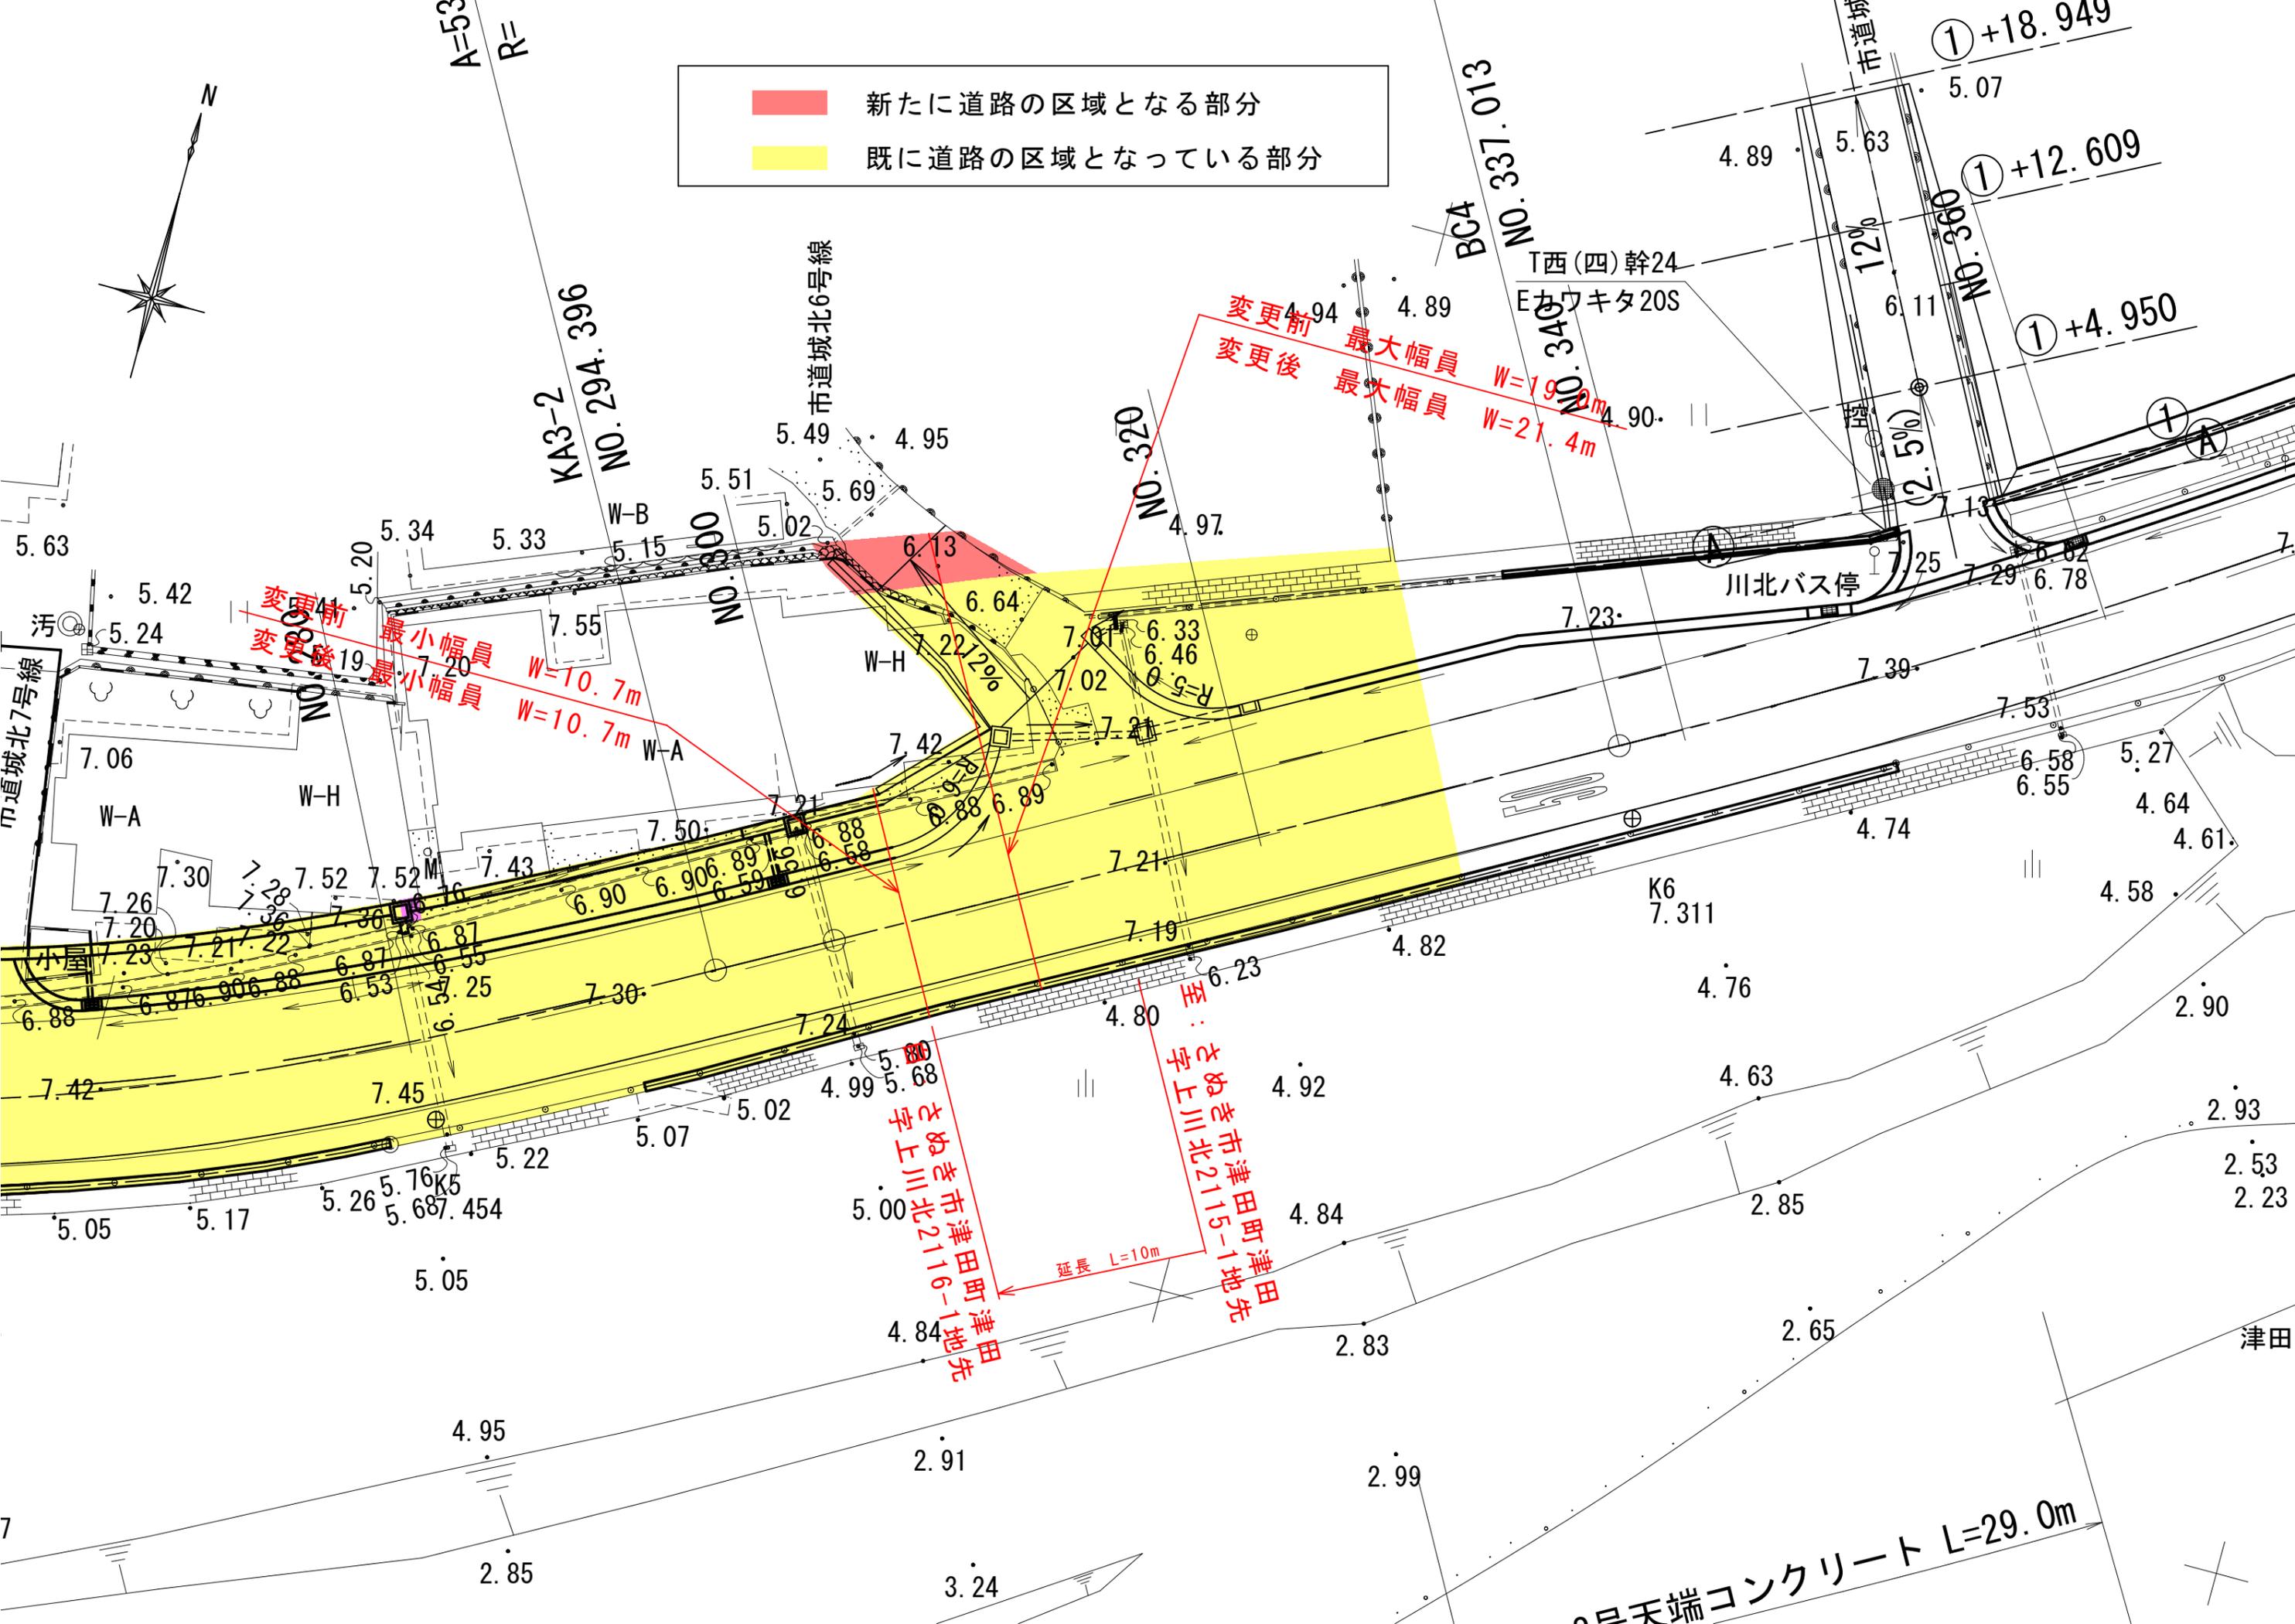

変更前
変更後
最小幅員
W=10.7m
W=10.7m

変更前
変更後
最大幅員
W=19.0m
W=21.4m

延長 L=10m
津田先
津田町
北216-1
津田町
北215-1
津田先

天端コンクリート L=29.0m