別記

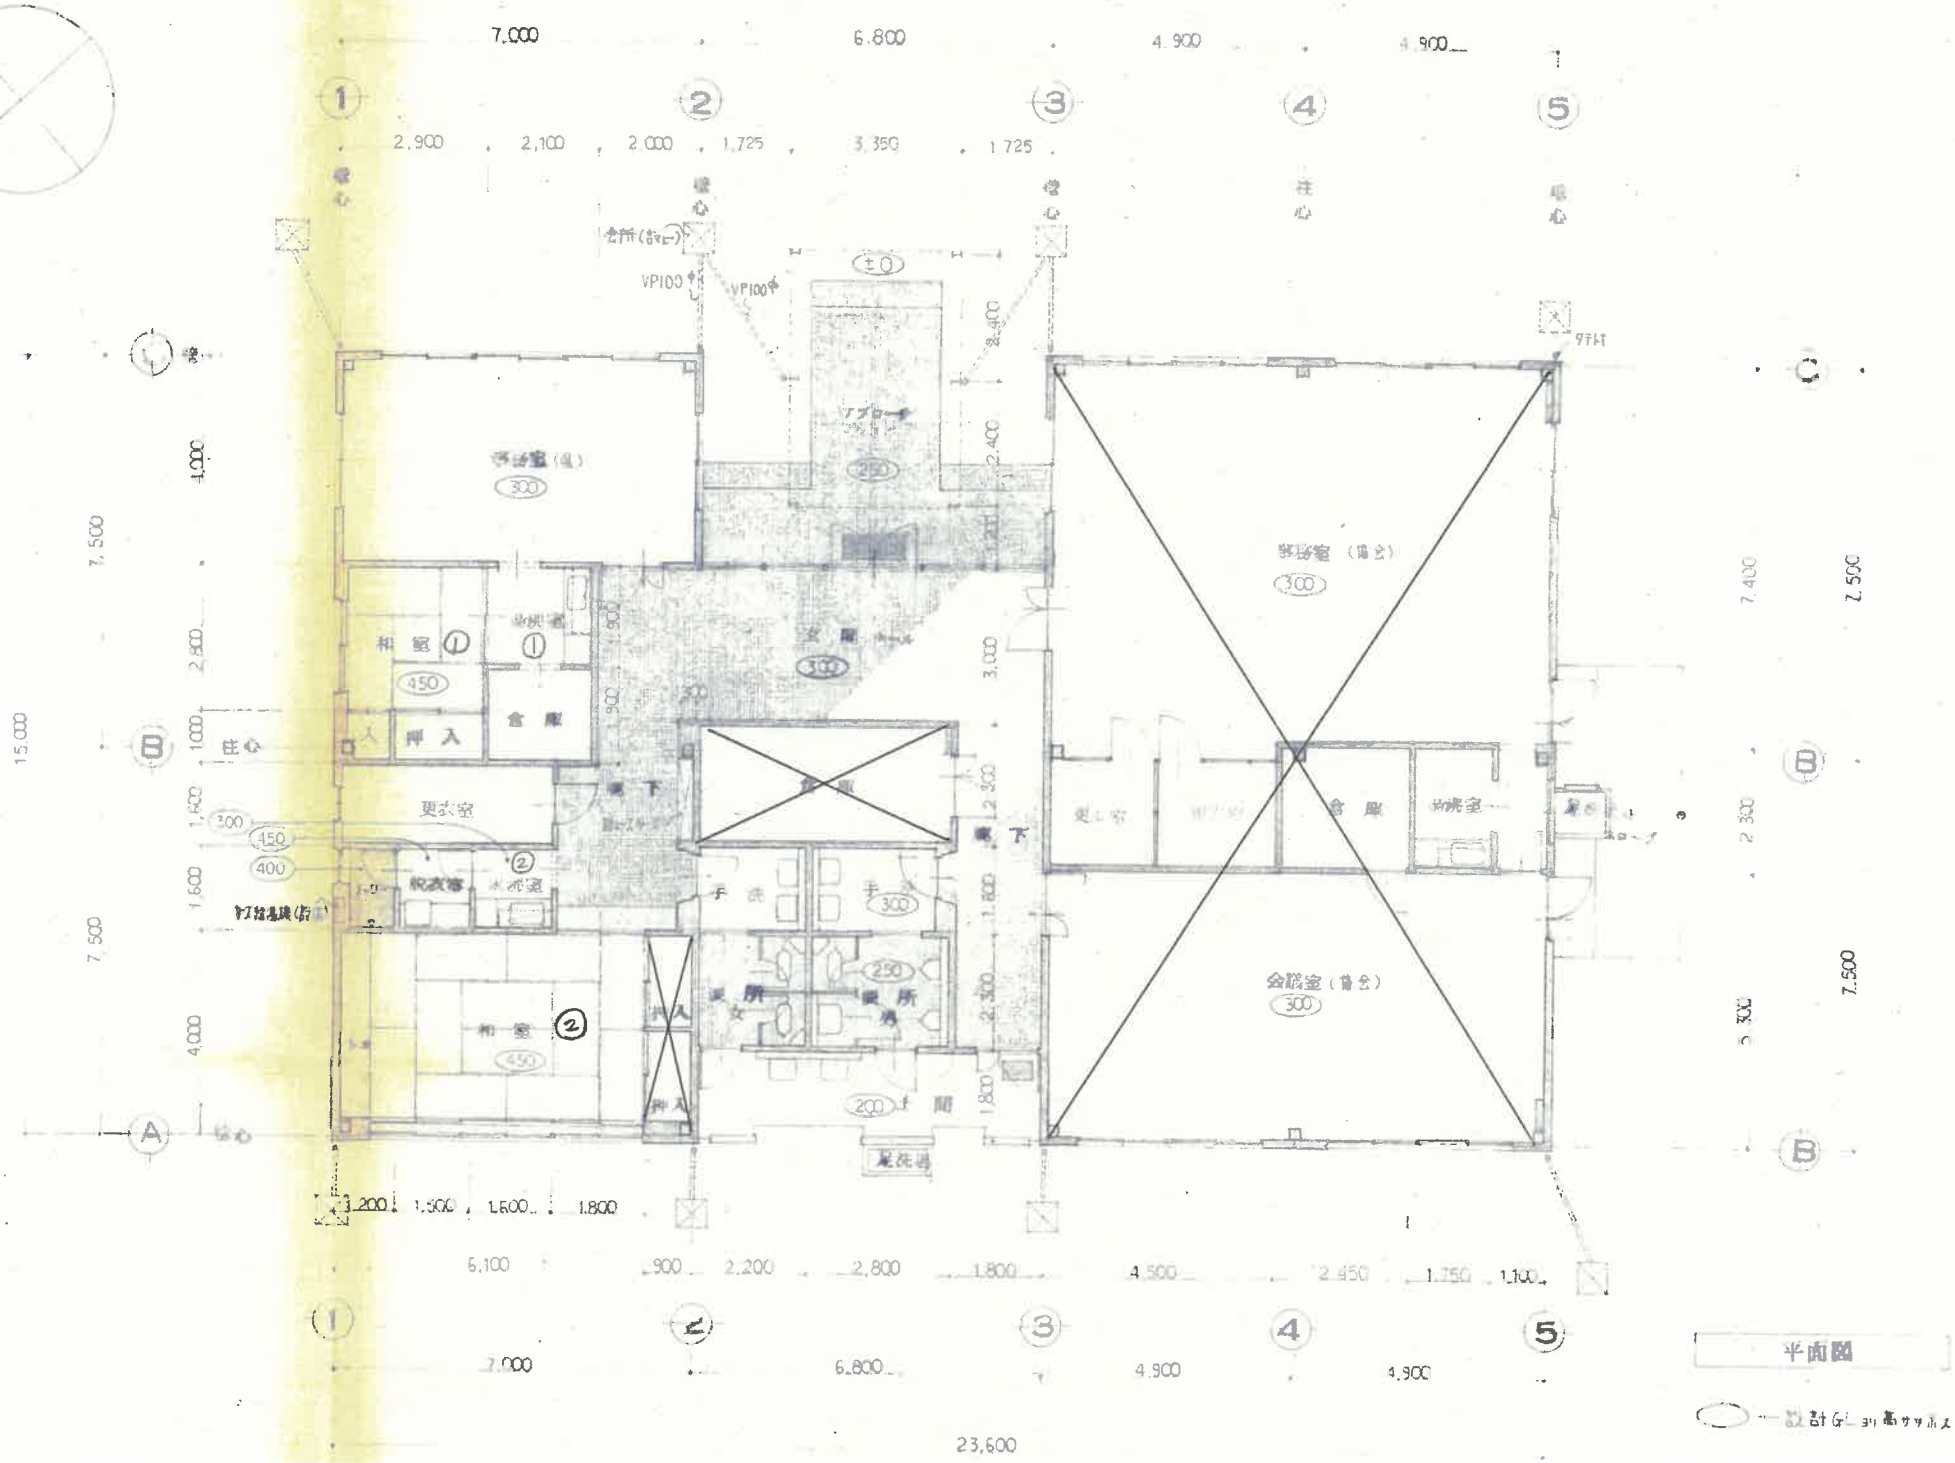

平面図

○ 設計GL より高サ 300