平 面 図 S=1:500

県道志度山川線

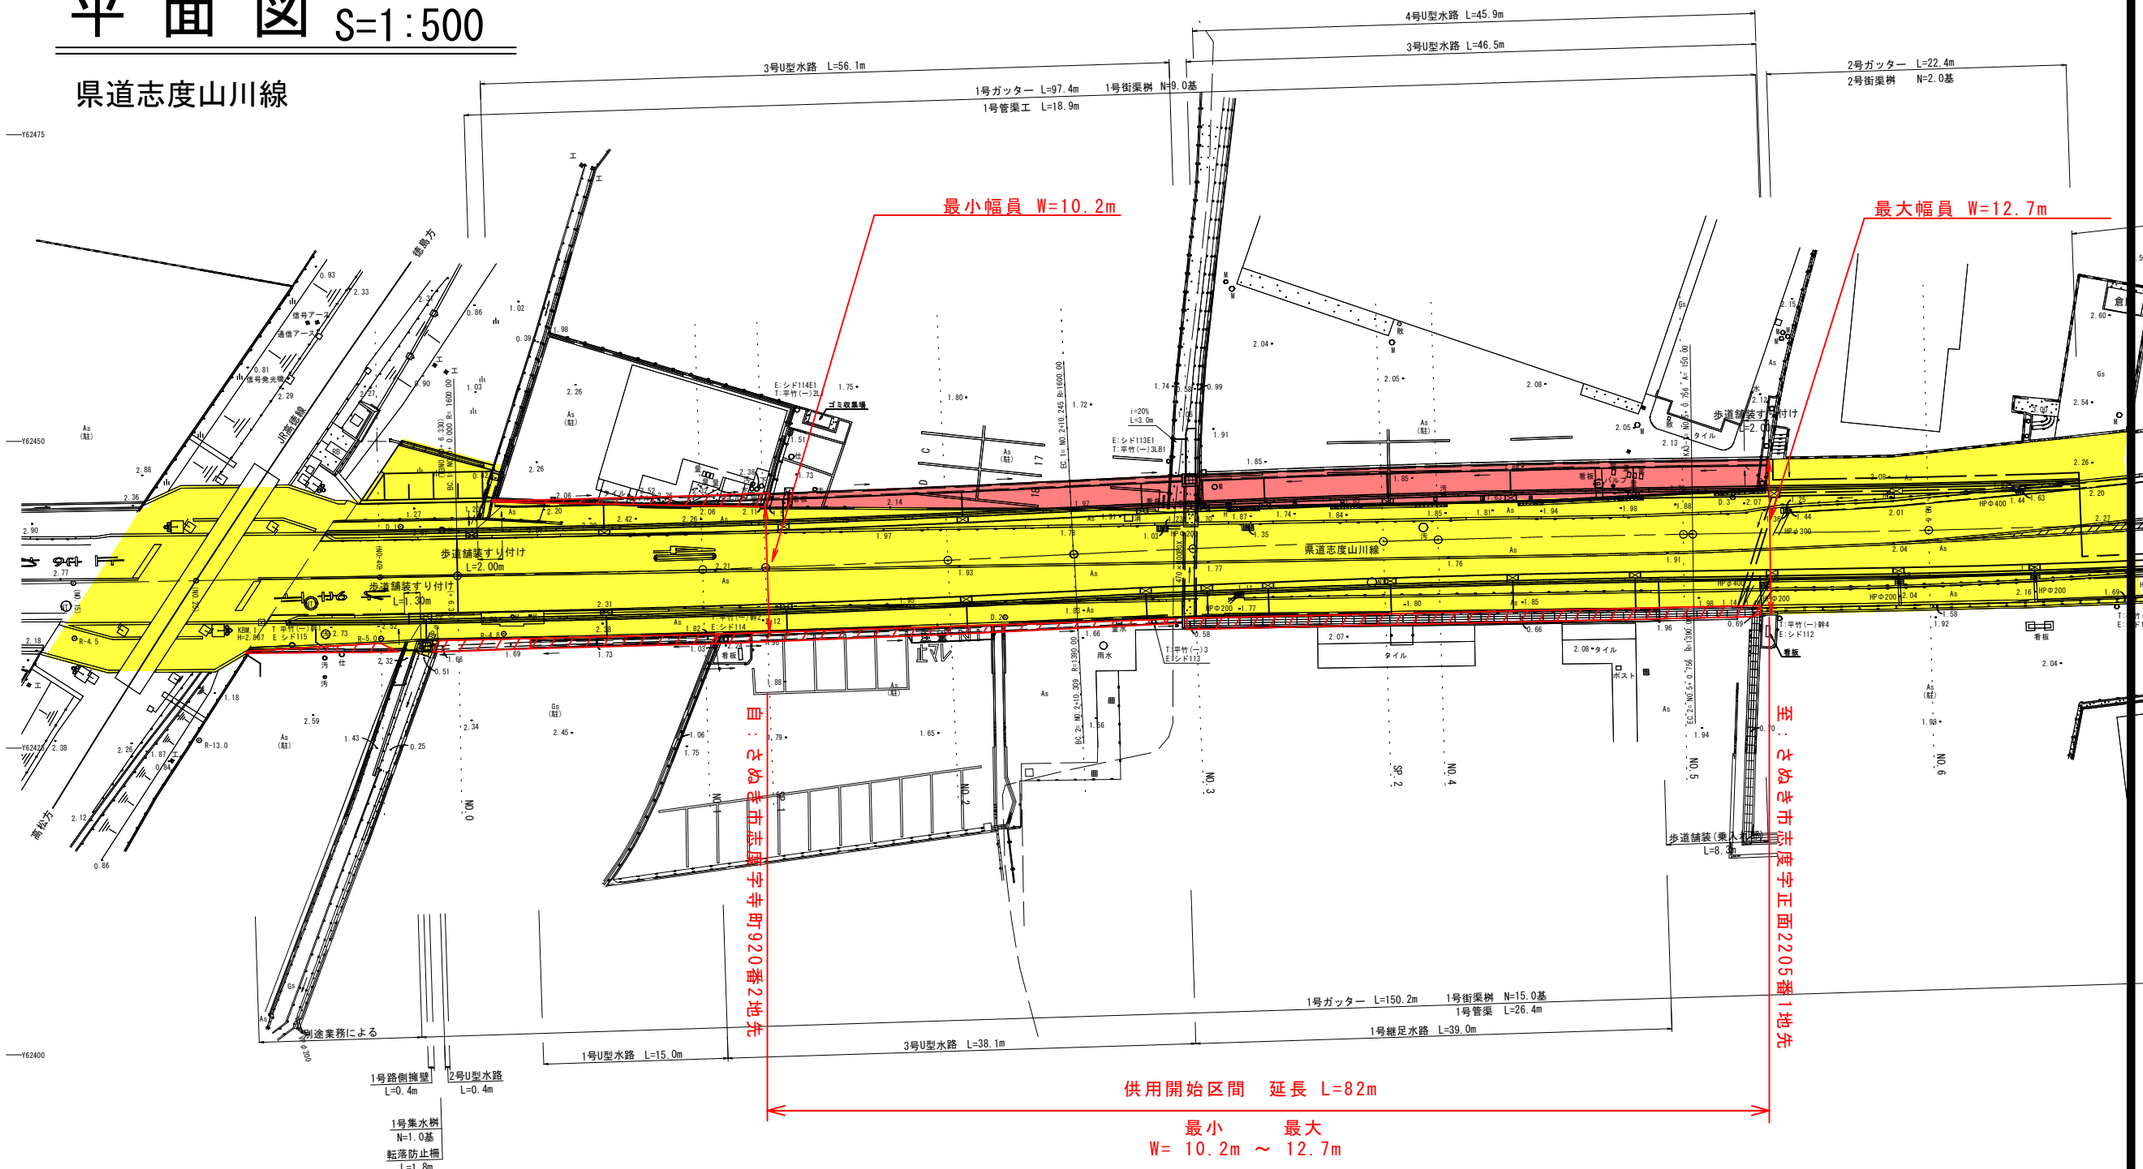

IP	IP.1
IA	1-47-57
R	1600.000
TL	25.125
CL	50.245
SL	0.197

IP	IP.2
IA	2-04-46
R	1390.000
TL	25.226
CL	50.447
SL	0.229

IP	IP.3		X	74.883
NO	3-1	3-2	Y	3.122
IA	–		LC	–
R	300.000	–	CL	–
A	150.000		D	–
L	75.000		S	74.948
ΔR	0.781		W	–
XM	37.480			

主要点座標一覧表

点 名	X	Y
BP1	146549.753	62438.924
KE3-1	146367.899	62446.619
IP.1	146518.304	62439.526
IP.2	146467.954	62442.073
BC.1,NO.0	146543.424	62439.045
SP.1	146518.311	62439.723
EC.1	146493.212	62440.795
BC.2	146493.148	62440.799
SP.2	146467.947	62441.844
EC.2,KA3-1	146442.730	62442.432

中間点座標一覧表

点 名	X	Y
BC.1,NO.0	146543.424	62439.045
NO.1	146523.431	62439.553
NO.2	146503.445	62440.310
NO.3	146483.468	62441.255
NO.4	146463.481	62441.982
NO.5	146443.486	62442.421
NO.6	146423.489	62442.759
NO.7	146403.501	62443.438
NO.8	146383.550	62444.814

基準点座標一覧表

点 名	X	Y
3NO.1	146592.017	62435.251
3NO.2	146294.407	62454.349
D.1	146548.072	62443.040
D.2	146498.777	62435.666
D.3	146439.463	62445.439
D.4	146370.419	62441.032

（供用開始区間）

供用開始区間	
既供用済区間	
未供用区間	

年 度	令和６年度
路線名	県道志度山川線
工事名	
位 置	さぬき市志度
図面名	平面図
縮 尺	1/500(A3)
図面番号	
作成年月日	
会社名	
事業者名	香川県長尾土木事務所