

土地改良事業計画書

1. 目 的

本地区内のほ場整備を整備することにより、農地の大規模化による麦作や野菜等の導入を図り、担い手の農地集積を促進する。

2. 地域、地籍及び現況

(1) 所 在 香川県丸亀市飯山町地内

(2) 地 積 受益面積 0.8 ha 関係戸数 7 戸

(3) 現 況 当地区は、飯山町の南部に位置した、水田地帯であり水稻が中心の営農である。地区内の農地は、一筆の面積が小さく農作業効率が悪い状況にある。そこで農地の大規模化を図り、担い手や農地集積を図る。

3. 一般計画

- ・ 本地区の1戸当たり平均耕作面積は、11アールと零細で土地が分散しているため、生産基盤が未整備である。
- ・ ほ場整備の整備をすることにより、地域農業の振興と生産性向上のため、維持管理の軽減を図る。
- ・ 水田に囲まれた田園地帯であることから、周辺の環境に配慮した整備とする。

4. 主要工事計画

(1) 数 量 0.8 ha 起点：飯山町上法軍寺地内

終点：飯山町上法軍寺地内

(2) 断 面

(3) 構 造 整地工

5. 付帯工事計画

該当なし

6. 工事の着工及び完了予定期間

着 工 令和8年10月20日

完 了 令和9年1月31日

7. 環境との調和への配慮

本地区における環境との調和への配慮は、自然の生態系を保全しつつ、農地の持つ多面的機能や自然環境を維持するよう整備を進める。

8. 本施設の維持管理

本施設の維持管理については、丸亀市飯山町土地改良区において管理する。

9. 事業費の総額及び内容

(1) 事業に要する費用

区 分	金 額(千円)	備 考
工 事 費	18,970	
用地買収補償費	-	
測 量 試 験 費	2,030	
工 事 雑 費	-	
事 務 費	-	
計	21,000	10a当りの事業費 2,625,000 円

(2) 資金計画

区 分	金 額(千円)	備 考
補国補助金	-	
助 県補助金	12,600	
金 市町補助金	7,875	事業費の37.5%
小 計	20,475	
地元負担金	525	
借 入 金	-	農林漁業資金利率 償還期間 賦課基準
小 計	525	
計	21,000	

10. 事業効果

区 分	金 額(千円)
作 物 生 産 効 果	1,223
維持管理節減効果	89
走行費用節減効果	0
そ の 他	0
年 総 増 加 額 計	1,312
廃 用 損 失 額	-

n : 35 総合耐用年数
 T : 1 事業着手から効果発生年数
 i : 0.04 割引率
 資本還元率 : $i(1+i)^n / (1+i)^n - 1$
 建設利息率 : $0.025 \times 0.4 \times 0.065 \times T$
 農家負担率 : 0.025

$$\begin{aligned}
 \text{妥当投資額} &= \text{年総増加額計} \div [\text{資本還元率} \times (1 + \text{建設利息率})] - \text{廃用損失額} \\
 &= 1,312 \div [0.0536 \times (1 + 0.00065)] - 0 \\
 &= 24,461
 \end{aligned}$$

$$\text{投資効率} = \text{妥当投資額} \div \text{総事業費} = 24,461 \div 21,000 = 1.16$$

※投資効率は基準値は1.00以上とする。

11. 計画図

(1) 位置図

別紙のとおり

(2) 平面図

別紙のとおり

(3) 標準断面図

別紙のとおり

土地改良事業施行事由書


本地区の1戸当たり平均耕作面積は、11アールと零細で土地が分散しているため、生産基盤が未整備である。

また、地区内の農地は、一筆の面積が小さく農作業効率が悪い状況にある。そこで農地の大規模化を図り、担い手や農地集積を図る。

そこで、本施設を新設整備することにより、農地の大規模化による麦作や野菜等の導入を図り、担い手の農地集積を推進する。



計画平面図 S=1:2,000
(位置図)

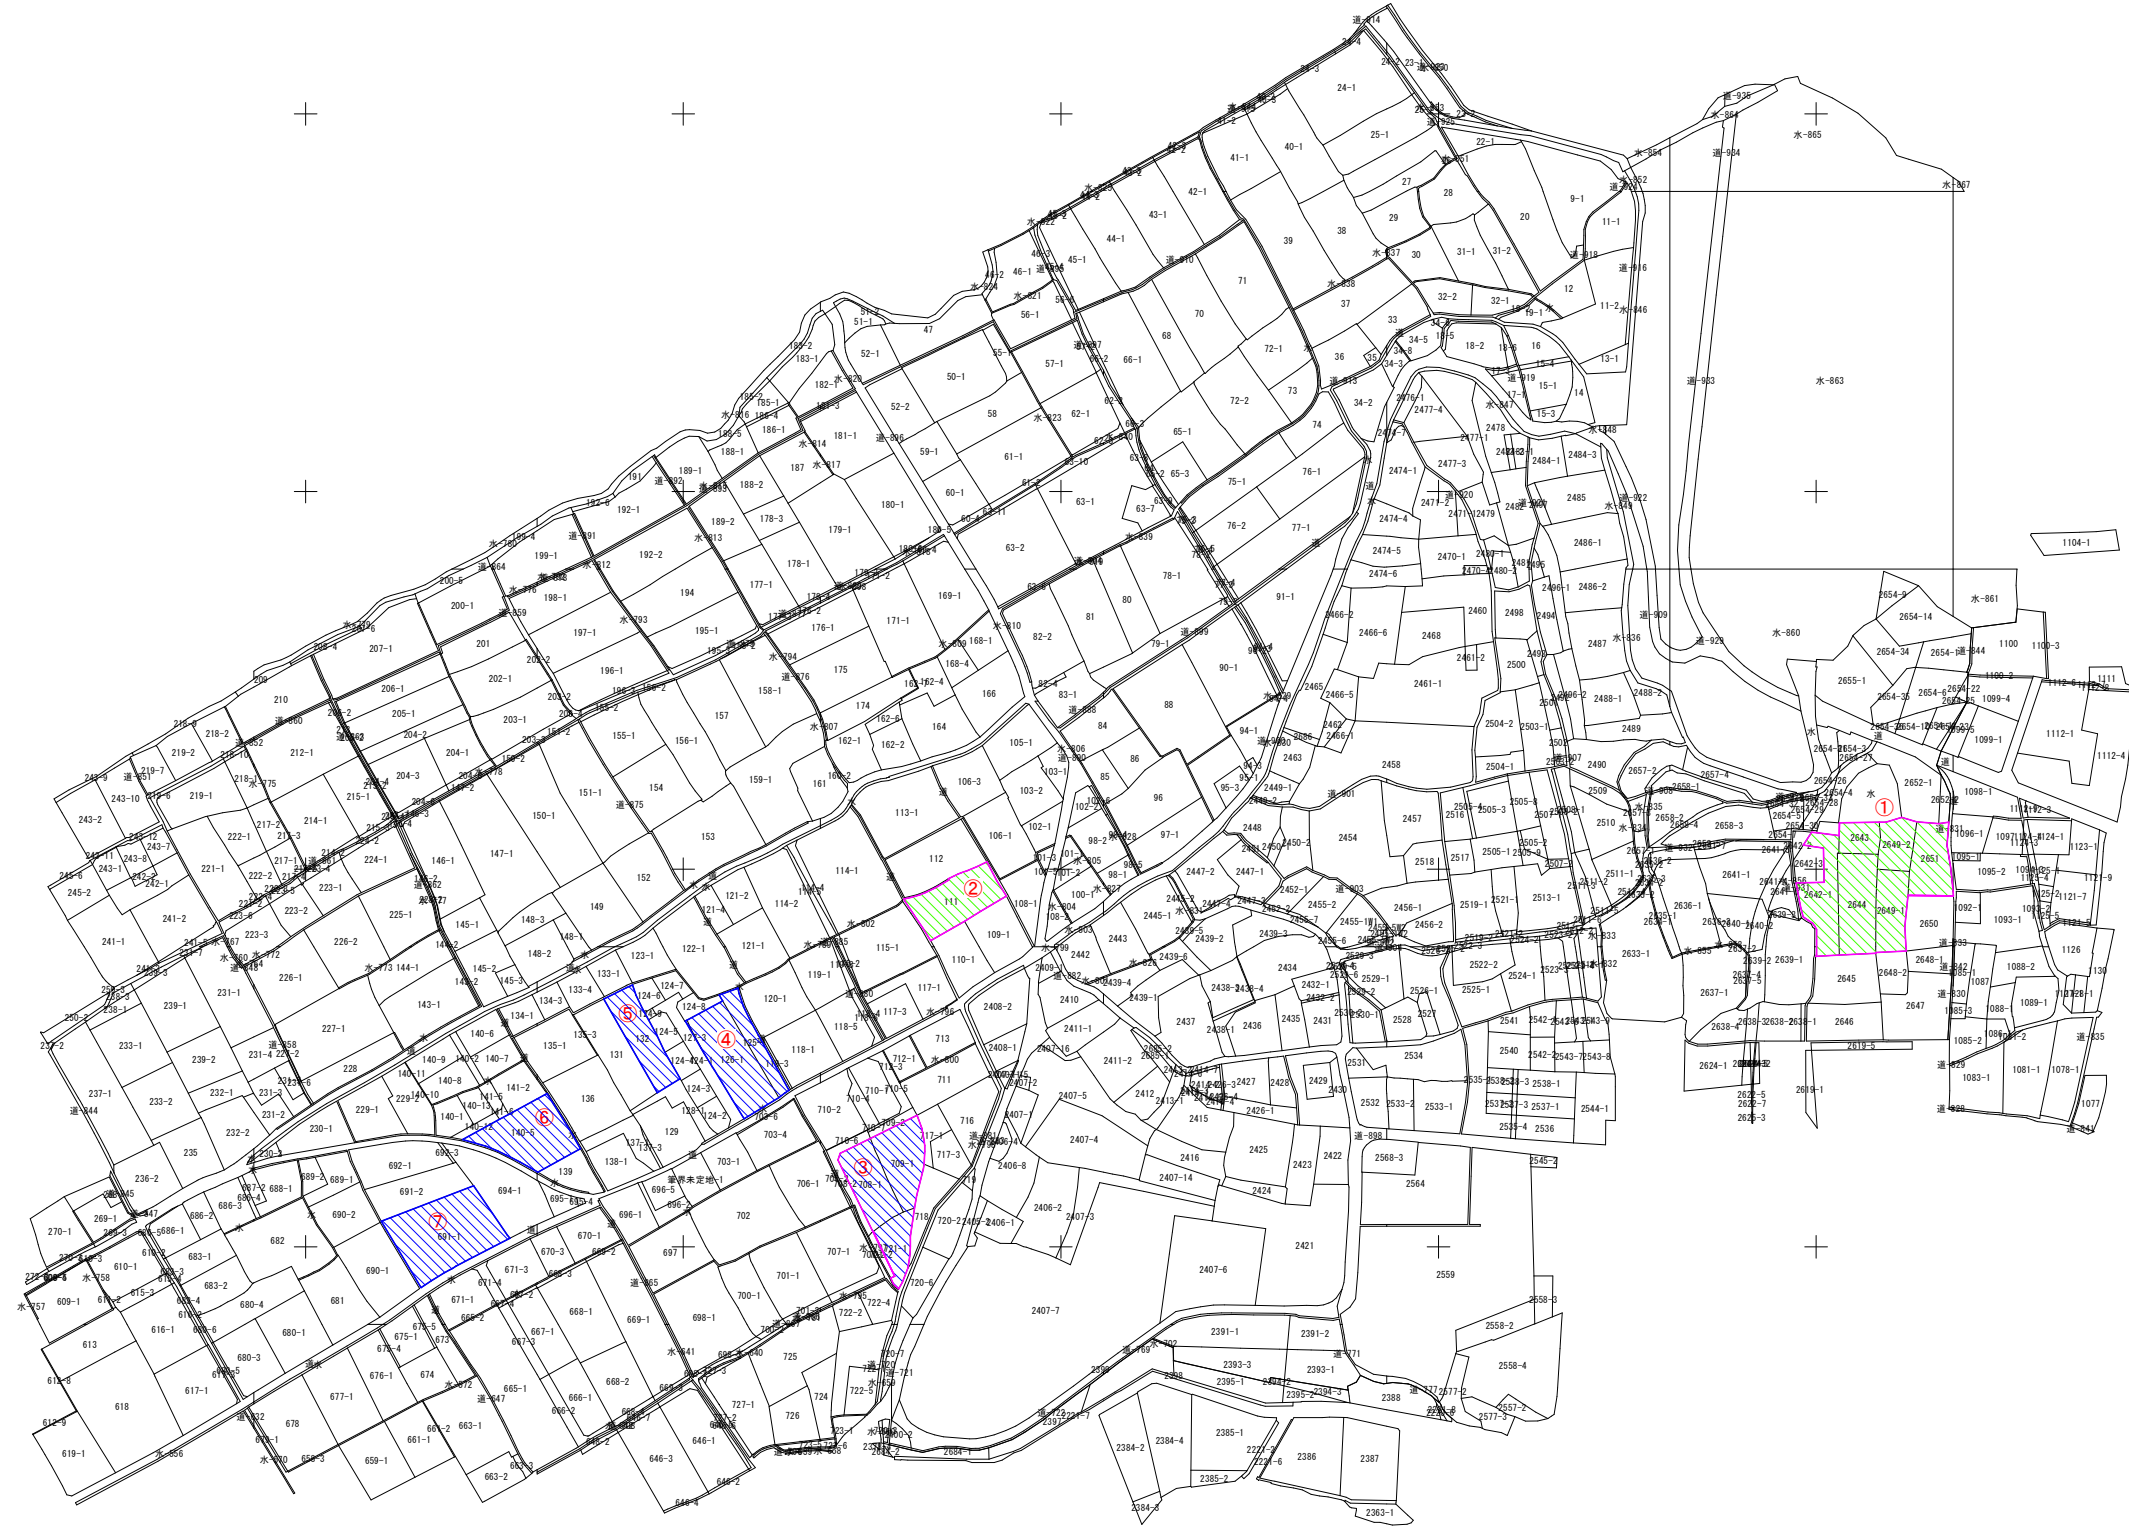


図面の名称		図面番号
令和8年度 地域計画実現化促進生産基盤整備事業 安川地区(区画整理、暗渠排水)		1
縮尺 S=1:2,000 計画平面図(位置図)		Y33600
測 量	令和 年 月 日 終了	
	共同設計株式会社	
設 計	全 上	
製 原 図	全 上	
図 複 写	全 上	

記 号	名 称
	区画整理(暗渠排水)
	区画整理ハイライン
	区画整理・暗渠排水
	暗渠排水


標準横断面図 -1- S=1:100

ほ地 ①
L=101.6m
V=0.2×101.6=20.3m3
畦畔整形工 A=1.9×101.6=193.0m2

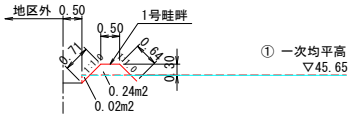


DL=40.00

ほ地 ①
L=16.1m
V=0.2×16.1=3.2m3
畦畔整形工 A=1.1×16.1=17.7m2

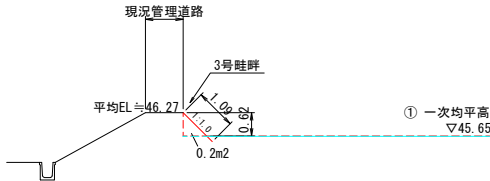


DL=40.00

ほ地 ②
L=19.3m
V=0.05×19.3=1.0m3
Co取除 V=0.15×0.60×19.3=1.74m3

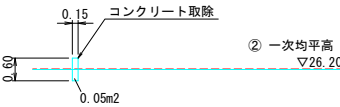


DL=21.00

ほ地 ①
L=20.0m
V=0.0×20.0=0.0m3
畦畔整形工 A=2.2×20.0=44.0m2

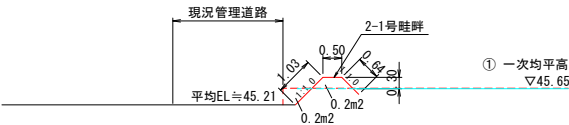


DL=40.00

ほ地 ②
L=25.6m
V=0.2×25.6=5.1m3
畦畔整形工 A=1.4×25.6=35.8m2

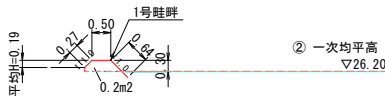


DL=21.00

ほ地 ①
L=36.5m
V=0.0×36.5=0.0m3
畦畔整形工 A=2.2×36.5=80.3m2

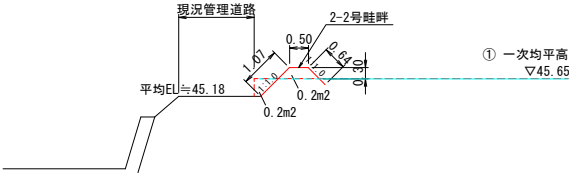

DL=40.00

ほ地 ②
L=22.0m
V=0.3×22.0=6.6m3
畦畔整形工 A=1.2×22.0=26.4m2

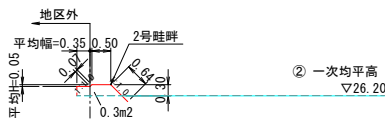

DL=21.00

図面の名称		図面番号
令和8年度 地域計画実現化促進生産基盤整備事業 安川地区(区画整理, 暗渠排水) 縮尺 S=1:100 標準横断面図-1-		6
測 量	令和 年 月 日 終了	
	共同設計株式会社	
設 計	全 上	
製 原 図	全 上	
図 複 写	全 上	

丸亀市飯山町土地改良区定款

第1章 総 則

(目的)

第1条 この土地改良区は、農業生産の基盤の整備及び保全を図り、もって農業の生産性の向上、農業生産の増大、消費者の需要に即した農業生産の推進、農業構造の改善及び農業生産活動の継続的な実施に資することを目的とする。

(名称及び認可番号)

第2条 この土地改良区は、丸亀市飯山町土地改良区という。

2 この土地改良区の認可番号は、香川第293号である。

(地区)

第3条 この土地改良区の地区は、次に掲げる地域の田、畑（その地域内にある土地のうち土地原簿の記載に係る土地以外の土地を除く。）とする。

丸亀市飯山町	上法軍寺 下法軍寺 東小川 川原 東坂元	一円の田畑
--------	----------------------------------	-------

(事業)

第4条 この土地改良区は、土地改良事業計画、定款、規約、管理規程及び利水調整規程の定めるところにより、次に掲げる土地改良事業を行う。

- (1) 地区全域にわたるため池、出水、用排水路等、かんがい排水施設の新設・改良及び維持管理
- (2) 地区全域にわたる農道の新設・改良及び維持管理
- (3) 区画整理
- (4) 農用地又は土地改良施設の災害復旧

2 この土地改良区は、第1項第1号及び第2号の事業に附帯し、その事業を害しない範囲内で当該施設を他の目的に使用させることができる。

3 この土地改良区は、県営土器川右岸用水土地改良事業によって造成された施設を共同して維持管理を行うため土器川右岸土地改良区連合に所属する。

4 この土地改良区は、国営土地改良事業及び県営土地改良事業によって造成された施設を管理委託される場合は、これを受託する。

5 この土地改良区は、第1項各号の事業に附帯し、その事業を害しない範囲内で多面的機能支払に係る活動組織に参画し、保全活動を行う。

6 この土地改良区は、第1項各号の事業及び前項の事業を行うに当たり、当該活動組織からその事務を委託される場合は、これを受託する。

(事務所の所在地)

第5条 この土地改良区の事務所は、香川県丸亀市飯山町に置く。

(公告の方法)

第6条 この土地改良区の公告は、事務所の掲示場及びこの土地改良区の地区の属する市町村の事務所の掲示場に掲示してこれをするとともに、土地改良事業（国庫補助事業）に係る公告の内容についてインターネットを利用して公衆の閲覧に供する方法を併せて行う。

2 前項の公告の内容は、必要があるときは、書面をもって組合員に通知するものとする。

第2章 准組合員及び施設管理准組合員

(准組合員等たる資格)

第7条 次に掲げる者は、この土地改良区の准組合員となることができる。

(1) この土地改良区の地区内にある土地の所有者であって、組合員でないもの

(2) この土地改良区の地区内にある土地につき所有権以外の権原に基づき使用及び収益をする者であって、組合員でないもの

2 次に掲げる団体その他の者であって、この土地改良区の地区内において土地改良施設の管理に関連する活動を行うものは、この土地改良区の施設管理准組合員となることができる。

(1) 農地維持、資源向上等の多面的機能発揮促進事業を行う広域活動組織、活動組織又はこれらの構成員

(准組合員等の加入)

第8条 この土地改良区の准組合員になろうとする者は、次に掲げる事項を記載した加入申込書を土地改良区に提出しなければならない。

(1) 准組合員になろうとする者の氏名、生年月日及び住所（法人にあつては、その名称及び主たる事務所の所在地）

(2) 准組合員たる資格に係る権利の目的たる土地の所在及びその資格に係る権利の種類

(3) 准組合員になろうとする者に、法定代理人、後見人又は保佐人があるときは、その氏名及び住所（法人にあつては、その名称及び主たる事務所の所在地）

(4) 自ら又は第三者を利用して第11条第1項第2号から第6号までのいずれかに該当する行為を行わないことの確約

2 前項の場合において、准組合員になろうとする者がその資格に係る権利の目的たる土地の組合員と賦課金及び夫役現品の分担をしようとするときは、加入申込書に第38条の書面を添付しなければならない。

3 この土地改良区の施設管理准組合員になろうとする団体その他の者は、次に掲げる事項を記載した加入申込書を土地改良区に提出しなければならない。

(1) 施設管理准組合員になろうとする個人の氏名、生年月日及び住所（法人にあつては、その名称及び主たる事務所の所在地、その他の者にあつては、その名称、住所及び代表者の氏名）

(2) 自ら又は第三者を利用して第11条第1項第2号から第6号までのいずれかに該当する行為を行わないことの確約

4 前項の場合においては、加入申込書に、次に掲げる書類を添付しなければならない。

- (1) 個人以外のものにあつては、定款又はこれに代わるべき書類
- (2) 土地改良施設の管理に関連する活動の実績又は計画を記載した書面

5 この土地改良区は、第1項又は第3項の加入申込書を受け、これを承諾したときは、書面をもってその旨を申込者に通知し、組合員名簿に記載するものとする。

(資格変動の申出)

第9条 准組合員及び施設管理准組合員（以下「准組合員等」という。）は、前条第1項、第3項又は第4項の規定により提出した書類の記載事項に変更があつたとき又は准組合員等たる資格を失い、若しくはその資格に変動があつたときは、直ちにその旨をこの土地改良区に申し出なければならない。

(准組合員等の脱退)

第10条 准組合員等は、60日前までに、予告して脱退することができる。この場合において、准組合員がその資格に係る権利の目的たる土地の組合員と賦課金及び夫役現品の分担をしているときは、第39条の書面を提出しなければならない。

2 准組合員等は、次に掲げる事由によって脱退する。

- (1) 准組合員等たる資格の喪失
- (2) 死亡又は解散
- (3) 除名

3 この土地改良区は、准組合員が脱退したときは、その旨をその准組合員たる資格に係る権利の目的たる土地の組合員に通知しなければならない。

(准組合員等の除名)

第11条 准組合員等が、次の各号のいずれかに該当するときは、総会の議決によってこれを除名することができる。この場合には、総代会の日から10日前までに当該准組合員等に対してその旨を通知し、かつ、総代会において弁明する機会を与えなければならない。

- (1) 賦課金の納入又は土地改良施設の管理への協力その他この土地改良区に対する義務の履行を怠ったとき。
- (2) この土地改良区の事業を妨げる行為をしたとき（第三者を利用してしたときを含む。以下この項において同じ。）
- (3) 法令に基づいてする行政庁の処分又はこの土地改良区の定款若しくは規約に違反し、その他故意又は重大な過失によりこの土地改良区の信用を失わせるような行為をしたとき。
- (4) 暴力的な要求行為をしたとき。
- (5) 法的な責任を超えた不当な要求行為をしたとき。
- (6) 前各号に準ずる行為をしたとき。

2 この土地改良区は、准組合員等の除名を議決したときは、その理由を明らかにして、その旨をその准組合員等に通知しなければならない。

第3章 会 議

(総代会)

第12条 この土地改良区に総会に代わるべき総代会を設ける。

(総代の定数)

第13条 総代の定数は、40人とする。

(総代の選挙)

第14条 総代は、組合員が総会外においてこれを選挙する。

2 この定款に定めるもののほか、総代の選挙に関し必要な事項は、丸亀市飯山町土地改良区総代選挙規程で定める。

(総代の任期)

第15条 総代の任期は、4年とし、総選挙により選挙された総代の就任の日から起算する。ただし、土地改良法（以下「法」という。）第23条第4項において準用する法第29条の3第1項の規定による改選並びに法第136条の規定による選挙又は当選の取消しによる選挙によって選挙される総代の任期は、退任した総代の残任期間とする。

2 前項ただし書に規定する選挙が、総代の全員にかかるときは、その任期は、前項ただし書の規定にかかわらず4年とし、その就任の日から起算する。

(総代の失職)

第16条 総代がその被選挙権を失ったときは、その職を失う。

(通常総代会の時期)

第17条 この土地改良区の通常総代会の時期は、毎事業年度1回3月とする。

(組合員の請求による会議招集)

第18条 組合員が、総組合員の5分の1以上の同意を得て、会議の目的である事項及び招集の理由を示して、書面により総代会の招集を請求したときは、理事は、その請求があった日から20日以内に総代会を招集しなければならない。

(書面又は代理人による議決)

第19条 やむを得ない理由のため、総代会に出席することができない総代は、あらかじめ通知した事項について、書面又は代理人により議決権を行うことができる。

2 書面により議決権を行おうとする総代は、あらかじめ通知のあった事項について、書面にそれぞれ賛否を記載し、これに署名又は記名押印の上、総代会の会日の前日（通知で別に定めたときは、その日時）までにこの土地改良区に提出してしなければならない。

3 総代の代理人は、書面により代理権を証明しなければならない。

(議決方法の特例等)

第20条 総代会においては、定款の変更、土地改良事業計画の作成及び変更、土地改良事業の廃止、連携管理保全計画の認可の申請、役員の改選、規約の設定・変更及び廃止、管理規程の設定、変更及び廃止、利水調整規程の設定、変更及び廃止、合併、解散、組織変更、法第83条の2第3項の規定による権利義務の承継その他重要な事項を除いて、急施を要することが明白である事項に限り、あらかじめ通知した事項以外の事項であってもこれを議決することができる。

第21条 経費の収支予算を議案の全部又は一部とする総代会を招集して、総代の半数以上の出席がないため、さらに20日以内に同一の目的で招集された総代会の議事は、経

常経費の収支予算並びにこれに伴う賦課金及び夫役現品の賦課徴収の時期及び方法に限り、総代の3分の1以上が出席し、その議決権の過半数で決することができる。

(議長)

第22条 総代会の議長は、出席した総代のうちから当該総代会で選任する。

(准組合員等の意見の陳述)

第23条 准組合員等は、総代会において議長の許可を得て意見を述べることができる。

2 前項の規定により、総代会において意見を述べようとする准組合員等は、総代会の会日3日前までに、当該意見の内容を明らかにして、当該総代会に出席する旨をこの土地改良区に申し出なければならない。

3 この土地改良区は、やむを得ない理由により前項の申出をした准組合員等の一部を総代会に出席させることが困難なときは、これらの准組合員等に対して、書面により意見の提出を求めることができる。

(総会)

第24条 第18条から前条までの規定は、総会について準用する。

第4章 役員

(役員の定数)

第25条 この土地改良区の役員定数は、理事12人及び監事4人とする。

2 前項の理事定数のうち、1人は、組合員でない者とする。

3 第1項の監事定数のうち、1人は法第18条第7項各号の全てに該当する者とする。

4 第1項の理事定数のうち、1人は女性とする。

(役員の選任)

第26条 役員は、総代が総代会において選任する。

2 この定款に定めるもののほか、役員の選任に関し必要な事項は、丸亀市飯山町土地改良区役員選任規程による。

(理事長)

第27条 理事は、理事長1人を互選するものとする。

第28条 理事長は、この土地改良区を代表し、理事会の決定に従って業務を処理する。

2 理事は、あらかじめ理事の互選によって定められた順位に従い、理事長に事故があるときはその職務を代理し、理事長が欠員のときはその職務を行う。

(事務の決定)

第29条 この土地改良区の事務は、理事の過半数により決するものとする。ただし、規約の定めるところにより、軽易な常務については、理事長の決するところによる。

(監事の職務)

第30条 監事は、少なくとも毎事業年度2回この土地改良区の業務及び財産の状況を監査し、その結果につき総代会及び理事会に報告し、意見を述べなければならない。

2 監査についての細則は、監事がこれを作成し、総代会の承認を受けるものとする。

(役員の任期等)

第31条 役員の任期は4年とし、その就任の日から起算する。ただし、法第29条の3第1項及び第134条第2項の規定による改選、法第136条の規定による決議の取消による

選任並びに補欠選任によって選任される役員の任期は、退任した役員の残任期間とする。

- 2 前項ただし書に規定する選任が、役員の全員に係るときは、その任期は、前項ただし書の規定にかかわらず4年とし、その就任の日から起算する。

(役員の失職)

第32条 理事又は監事がその被選任権を失ったとき又はその所属する被選任区を異動したときは、その職を失う。

第5章 経費の分担

(経費分担の基準)

第33条 第4条第1項第1号の事業に要する経費に充てるための賦課金及び夫役現品は、予算の定めるところにより、組合員に対し、当該事業の施行に係る土地につき地積割に賦課する。

- 2 第4条第1項第2号の事業に要する経費に充てるための賦課金及び夫役現品は、予算の定めるところにより、組合員に対し、当該事業の施行に係る土地につき地積割に賦課する。

- 3 第4条第1項第3号の事業に要する経費に充てるための賦課金及び夫役現品は、予算の定めるところにより、組合員に対し、当該事業の施行に係る土地につき、各區別に規約に基づいて定める土地の地積に比例して賦課する。ただし、換地処分公告のあった後においては、当該換地処分に係る換地計画において定められた換地交付基準地積に比例して賦課する。

- 4 この土地改良区の所属する土器川右岸土地改良区連合の事業に要する経費に充てるための賦課金は、予算の定めるところにより、組合員に対し、当該事業の施行に係る土地につき地積割に賦課する。

- 5 前4項の規定にかかわらず各事業に共通する土地改良区の運営事務費に要する経費に充てるための賦課金は、組合員に対し、この土地改良区の地区内にある土地の全部につき地積割に賦課する。

(負担金及び分担金)

第34条 この土地改良区は、法第90条の規定に基づき国営土地改良事業の負担金を負担する。

- 2 前項の負担金に充てるための賦課金は、組合員に対し、当該事業の施行に係る土地につき地積割に賦課する。

第35条 この土地改良区は、法第91条の規定に基づき県営土地改良事業の分担金を負担する。

- 2 前項の分担金に充てるための賦課金は、組合員に対し、当該事業の施行に係る土地につき地積割に賦課する。

(賦課徴収の方法)

第36条 前3条の規定による賦課金及び夫役現品の賦課徴収の時期及び方法並びに夫役現品の金銭換算の基準は、総代会で定める。

(夫役履行)

第37条 夫役を賦課された者は、その便宜に従い、本人自らこれに当たり、又は代人をもってこれを履行することができる。

2 前項の規定による履行については、金銭をもって代えることができる。

(准組合員による賦課金等の分担の申出)

第38条 准組合員が、その資格に係る権利の目的たる土地の組合員と賦課金及び夫役現品の分担をしようとするときは、その組合員の同意を得て、賦課金及夫役現品の分担方法並びにその分担を開始する時期を書面でこの土地改良区に申し出なければならない。

2 前項の申出（次条の変更の申出を含む。）は、毎年度の賦課基準日の10日前までにしなければならない。

(賦課金等の分担方法の変更の申出)

第39条 准組合員は、賦課金及び夫役現品の分担方法を変更し、又は分担を終了しようとするときは、その資格に係る権利の目的たる土地の組合員の同意を得て、変更した分担方法を書面でこの土地改良区に申し出なければならない。

(准組合員による賦課金等の分担)

第40条 准組合員が、第38条の申出をしている場合には、第34条から第37条までの規定により組合員に対して賦課すべき賦課金及び夫役現品は、その申出に係る分担方法に応じて、その組合員及び准組合員に対して賦課する。

(組合員間による賦課金等の分担の申出)

第41条 他の組合員の資格に係る農地につき所有権を有する組合員又は所有権以外の権原に基づき使用及び収益をする組合員が、当該他の組合員の同意を得て、当該農地に係る賦課金及び夫役現品の分担をしようとするときは、第38条から前条までの規定を準用する。

(特別徴収金)

第42条 法第36条の3の規定に基づく特別徴収金は、土地改良法施行令第47条の規定に該当する場合において当該返還すべき補助金等の額に相当する額を徴収する。

第43条 この土地改良区は、法第90条の2及び第91条の2の規定に基づき、国営土地改良事業及び県営土地改良事業に係る特別徴収金を負担する。

2 前項の場合には、当該特別徴収金に充てるため、その特別徴収金の原因となった行為をした組合員から、当該特別徴収金に相当する額を徴収する。

(督促)

第44条 法第39条の規定に基づく督促は、その納付期限後60日以内に督促状を發してこれをするものとする。

(過怠金)

第45条 第33条、第34条、第35条、第40条、第42条又は第43条の規定により賦課された賦課金又は夫役現品につき、これを滞納し、又は定期内に履行せず、若しくは夫役現品に代わるべき金銭を納めない場合には、その滞納の日数に応じて金100円につき1日金4銭の延滞金並びに督促状を發した場合には督促手数料100円を過怠金として徴収する。

2 前項の滞納金又は過怠金を市町が処分する場合には、さらにその徴収金額の100分の4に相当する額を過怠金として徴収する。

3 前2項の過怠金は、特別の事由があると認める場合に限り、理事会の決定によりこれを減免することができる。

(土地改良施設の管理への協力)

第46条 この土地改良区は、第4条第1項の事業に関し、施設管理准組合員に対し、その土地改良区施設の維持管理への協力を求めることができる。

2 前項の規定による土地改良施設の管理への協力の時期、内容及び方法は総代会で定める。

第6章 土地改良区連合の議員

(議員の選出)

第47条 この土地改良区が選出すべき土器川右岸土地改良区連合の議員は、組合員である理事及び関係する組合員のうちから理事会において選出する。

(議員の失職)

第48条 前条の規定により選出した議員が理事又は組合員の職を失ったときは、議員の職を失う。

第7章 雑 則

(係及び委員会)

第49条 この土地改良区の事務を分掌させるため、規約の定めるところにより、理事会の補助機関として係を置くことができる。

2 この土地改良区の事業の運営を公正かつ適切にするため、規約の定めるところにより、理事会の補助機関として委員会を置くことができる。

3 理事会は、前2項に規定する各係又は各委員会ごとに担当理事を定める。

(加入金)

第50条 新たにこの土地改良区の地区に編入される土地があるときは、その土地につき加入金を徴収する。

2 前項の加入金の額は、総代会の議決により定める。

(賦課金以外の徴収金についての過怠金)

第51条 前条の規定による加入金、法第43条第2項の規定による決済により徴収すべき金銭、法第53条の8第2項の規定により徴収すべき金銭、同条第3項の規定により徴収すべき仮清算金及び換地計画において定める清算金については、第45条の規定を準用する。

(基本財産)

第52条 この土地改良区に基本財産を設けることができる。

2 前項の基本財産の設定、管理及び処分に関しては、規約で定める。

(財産の分配の制限)

第53条 この土地改良区の財産については、組合員に分配することができない。

(残余財産の帰属者)

第54条 この土地改良区が解散（合併による解散を除く。）した場合における残余財産は、解散のときにおける理事会の議決により選定した地方公共団体、他の土地改良区又は土地改良施設の管理を行う認可地縁団体若しくは一般社団法人に帰属する。

2 前項の理事会の議決により残余財産を帰属させる者を選定しようとするときは、あらかじめその者の承諾を得ておかなければならない。

（事業年度）

第55条 この土地改良区の事業年度は、毎年4月1日から翌年3月31日までとする。

（電磁的方法）

第56条 この定款の規定により、書面を交付することとされる通知その他の行為については、規約の定めるところにより、書面の交付又はその他の行為に代えて、電磁的方法により行うことができるものとする。

2 この定款の規定により、作成、保存又は縦覧を行う書面については、規約の定めるところにより、書面に代えて、電磁的記録により行うことができるものとする。

（委任）

第57条 この土地改良区の管理運営に必要な事項は、この定款に定めるもののほか、規約で定める。

附 則（令和8年3月14日の総代会で議決）

この定款は、議決の日から施行する。